


LEGJENDA


- Pllake metalike me tapa PAK 1m x 1m (gri e lehte)
- Pllake shtrimi 1m x 1m (e bardhe e piset)
- PVC ngjyre kafe
- Pllaka gres porcelanati

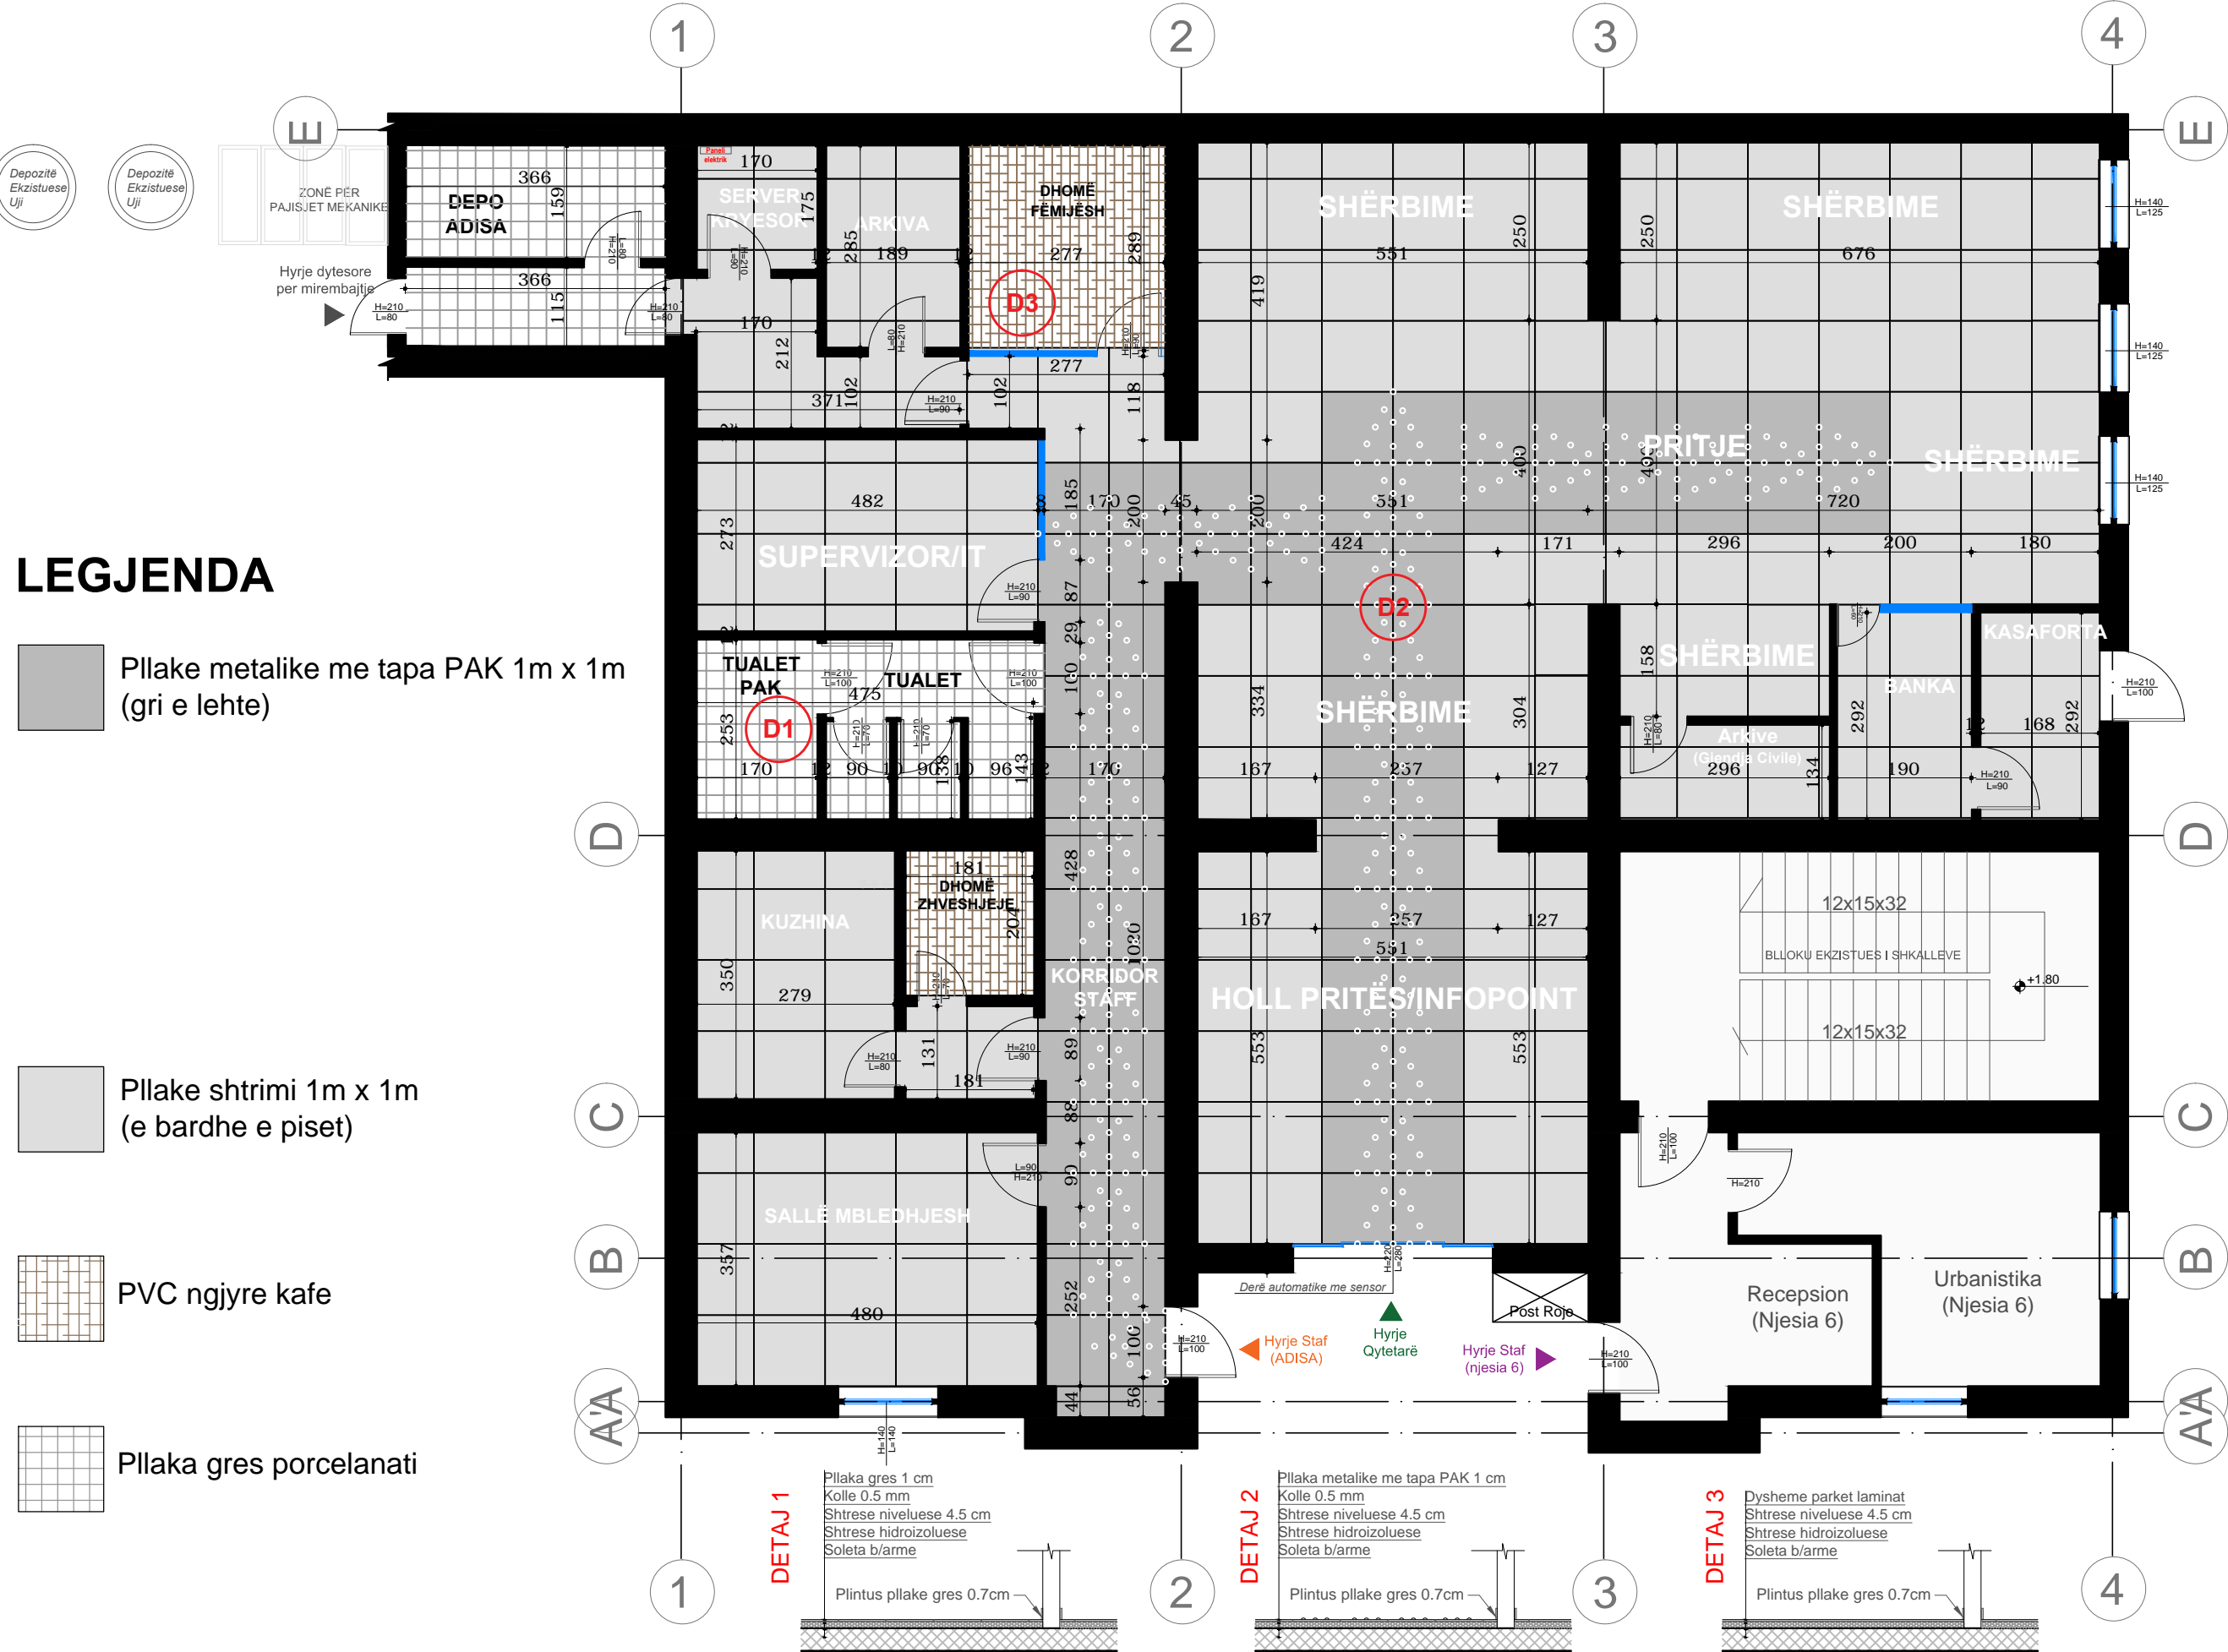

*\*Shenim teknik: Vizatimi teknik i kesaj flete tregon drejtimin e shtrimit te pllakave 1mx1m. Zonat e shenjuara per PAK kane ne vend te pllakave gres, pllaka metalike te paraprodhuara me shenjues PAK sipas shtreses se detajit 2. Gjate punimit kerkohet te gerryhet sa me shume siperfaqja e shtresave ekzistuese (pas heqjes se pllakave ekzistuese) per te mos ngritur shume nivelin e dyshemese se re. Keshillohet qe te hidroizolohet e gjithë dyshemeya e objektit. Per pajisjet e jashtme mekanike, keshillohet ngritje me zgare metalike nga niveli i tokes.*



ARCHISPACE Sh.p.k

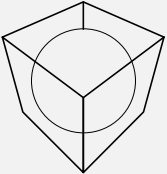

STUDIO-REBUS Sh.p.k

OBJEKTI

PERGATITJA E PROJEKT-ZBATIMIT DHE SUPERVIZIONIT PER AGJENCINE E OFRIMIT TE SHERBIMEVE PUBLIKE TE INTEGRUARA, KOMBINAT, TIRANE. REF. AL-8521-CS/CQ/2.05.08

PLANI I SHTRIMIT TE DYSHEMESE

A-08

FINANCIMI

AGJENCIA E OFRIMIT TË SHËRBIMEVE PUBLIKE TË INTEGRUARA.

ADISA

AGENCY FOR THE DELIVERY OF INTEGRATED SERVICES IN ALBANIA

GRUPI I PROJEKTIMIT

ARCHISPACE Sh.p.k

Lic. Nr. N.6732/6

STUDIO-REBUS Sh.p.k

Lic. Nr. N-5486/5

ARK. RAIS PETRELA  
ARK. LORENA ALIA  
ARK. OLSI AHMETAJ  
ARK. LINDA LOKA  
ARK. KLAUDIA RROZHANI  
ARK. BLERTA LUSHAJ  
ARK. DANIELA ÇEREKU  
ARK. REDMAN TOSKA  
ARK. ILIRJANA BOZO  
ARK. KELINA GEGA  
ARK. DRITAN PAPAVALISI  
ARK. GENTIAN TOPCIU  
ING. ARMAND SHEHU  
ING. BASHKIM SHAHINAJ  
ING. GJON KAZA  
ING. PIRRO HAXHISTASA  
ING. BURHAN TURKESHI  
ING. NEXHAT TURKESHI  
ING. NIKOLIN RISILIA  
ING. ARTUR DADO  
ING. MARIO FISHTA

PERFITUESI

AGJENCIA E OFRIMIT TË SHËRBIMEVE PUBLIKE TË INTEGRUARA

ADISA

AGENCY FOR THE DELIVERY OF INTEGRATED SERVICES IN ALBANIA

ARCHISPACE Sh.p.k - STUDIO-REBUS Sh.p.k

Te gjitha materialet qe serviren ne kete projekt / faqe jane origjinale dhe cdo riprodhim i tyre ne cdo forme pa pelqimin tone konsiderohet shkelje ligjore. Jeni te lutur qe te gjitha pa perjashtim te respektoni te drejtat e autorit. Ne respektojme te drejten e autorit dhe per cdo material te huazuar kemi dhene kreditet e duhura autorit. Qe te kopjoni materialet tona, duhet te merrni pelqimin e ARCHISPACE shpk dhe STUDIO-REBUS shpk.

TIRANE 2018