

LEGJENDA E TABELAVA TE SISTEMIT TE MBROJTJES NGA ZJARRI



— FIKES ME PLUHUR



— BUTON ALARMI



— DREJTIM DALJE



Porosites:
ADISA -Agjencia e Ofritit të Shërbimeve Publike të Integruara



InfraKonsult
 konsultanca inzhinerike
 Address: Rr. "Oemal Stafa", P.25, Ap. 4,hytja 4, perballë Qendres Lincoln
 Mob:+355 (0)68 90 10 844 / +355 (0)69 40 17 013
 E-mail: infrakonsult@yahoo.com



"HARTIMI I PROJEKT ZBATIMIT TE RIKONSTRUKSIONIT TE QENDRES SE OFRIMIT TE SHERBIMEVE PUBLIKE TE INTEGRUARA NE LUSHNJE"

Sistemi i Mbrojtjes kundra Zjarrit

FAZA - PROJEKT ZBATIMI

SHKALLA 1: 75


Data: Qershor, 2019

VIZATIMI Nr: F_(109)

DREJTOR PROJEKTI: Ing. Sulejman Shemsiu

PROJEKTUES:

Ing. Redi STRUGA
 Ing. Sokol METOJA
 Ing.Helidon Osmanaj
 Ing. Agim Tabaku
 Ark. Irida Totri
 Ark.Lorena Mezini

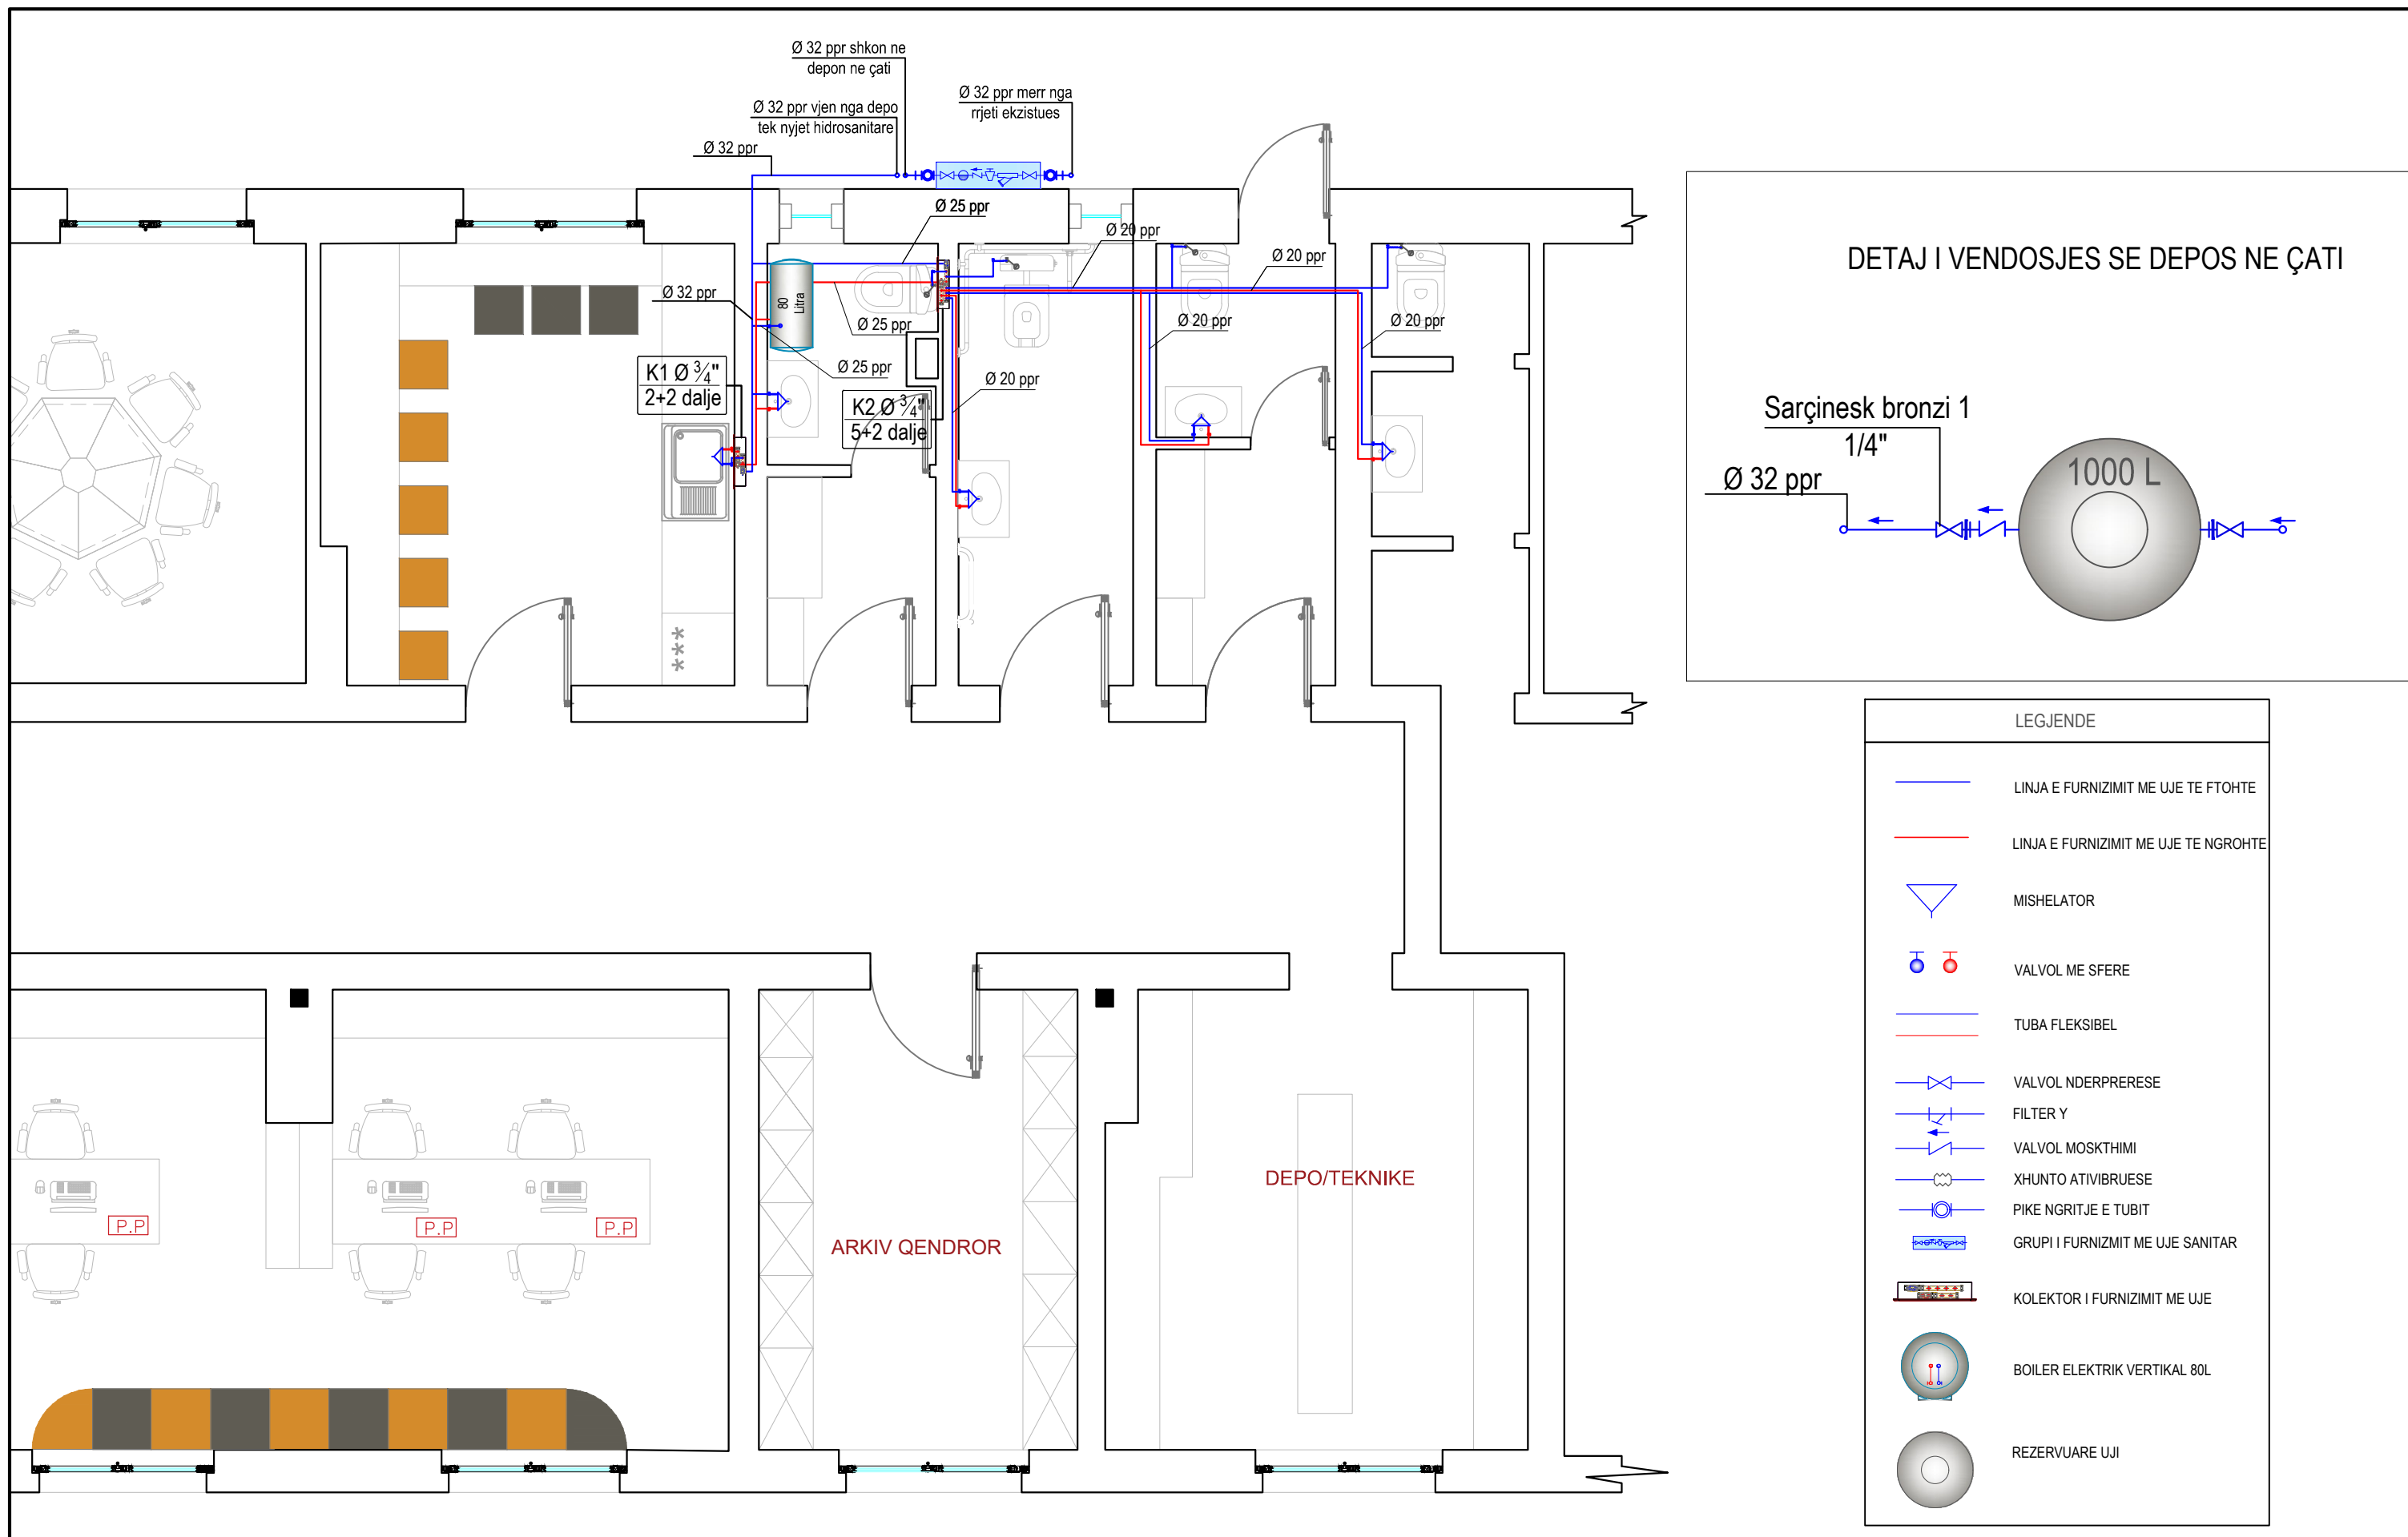

Porosites:
ADISA -Agjencia e Ofritit të Shërbimeve Publike të Integruara

InfraKonsult
konsultencë inzhinierike

Address: Rr. "Qemal Stafa", P.25, Ap. 4,hyrja 4, perballë Qendres Lincoln
Mob: +355 (0)69 90 10 844 / +355 (0)69 40 17 013
E-mail: infraKonsult@yahoo.com

RR "SAM FRASHERI", Pkt. T.I.D.BALLKAN
SH.1, AP.2, TIRANA, ALBANA
tel: +355 4 22 22 804 / +355 4 24 30 195
fax: +355 4 24 30 194
email: info@infraKonsult.com
www.infraKonsult.com

4
ATELIER STUDIO ARKITEKTURE

"HARTIMI I PROJEKT ZBATIMIT TE RIKONSTRUKSIONIT TE QENDRES SE OFRIMIT TE SHËRBIMEVE PUBLIKE TE INTEGRUARA NE LUSHNJE"

Sistemi i Furnizimit me Uje Sanitar
Kati Perdhe

FAZA - PROJEKT ZBATIMI


SHKALLA 1: 50 Data: Qershor, 2019

VIZATIMI Nr: F_(110)

DREJTOR PROJEKTI: Ing. Sulejman Shemsiu

PROJEKTUES:

Ing. Redi STRUGA
Ing. Sokol METOJA
Ing. Helidon Osmanaj
Ing. Agim Tabaku
Ark. Irida Totri
Ark. Lorena Meziri

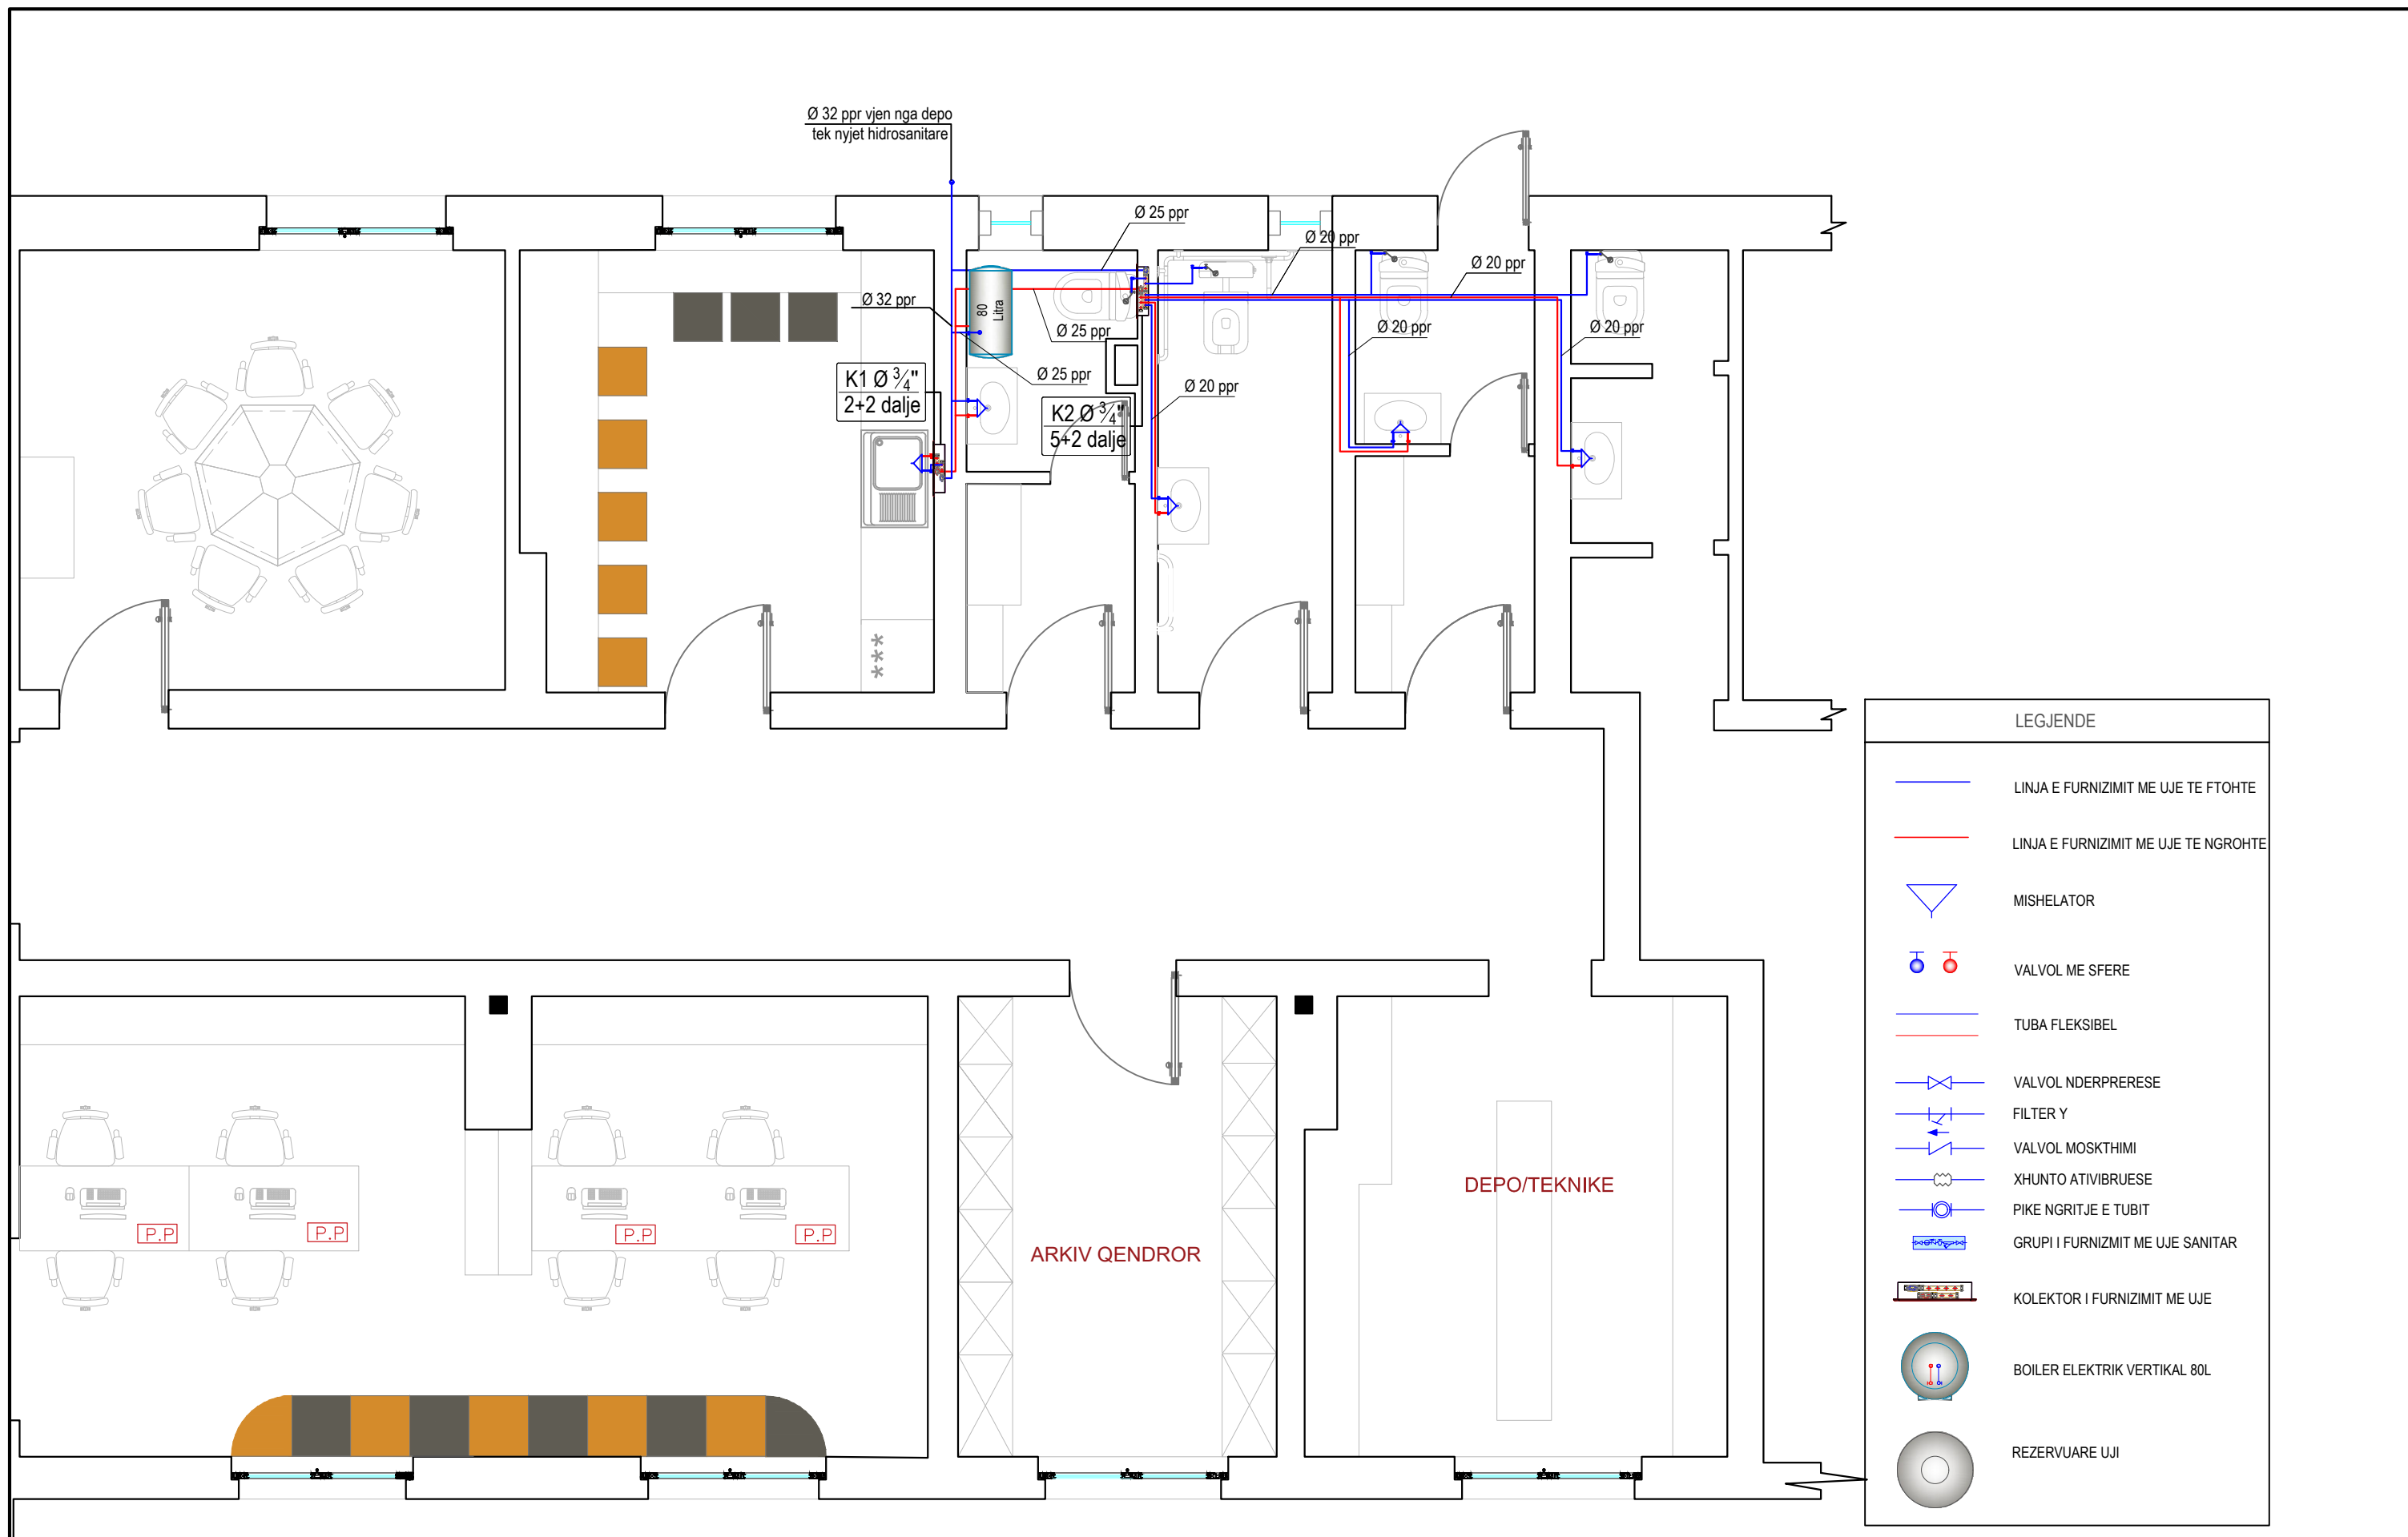


Porosites:
ADISA -Agjencia e Ofritit të Shërbimeve Publike të Integruara

InfraKonsult
 konsultencë inzhinierike
 Address: Rr. "Qemal Stafa", P.25, Ap. 4,hytja 4, perballë Qendres Lincoln
 Mob: +355 (0)69 90 10 844 / +355 (0)69 40 17 013
 E-mail: infraKonsult@yahoo.com
 RR "SAMIR FRASHERI", Pkt. T.I.D.BALLKAN, SH.1, AP.2, TIRANA, ALBANIA
 tel: +355 4 22 22 994 / +355 4 24 30 195
 fax: +355 4 24 30 194
 email: info@infraKonsult.com
 www.infraKonsult.com

"HARTIMI I PROJEKT ZBATIMIT TE RIKONSTRUKSIONIT TE QENDRES SE OFRIMIT TE SHËRBIMEVE PUBLIKE TE INTEGRUARA NE LUSHNJE"
 Sistemi i Furnizimit me Uje Sanitar
 Kati i Pare

FAZA - PROJEKT ZBATIMI
 SHKALLA 1: 50 Data: Qershor, 2019
 VIZATIMI Nr: F_(111)

DREJTOR PROJEKTI: Ing. Sulejman Shemsiu
 PROJEKTUES: Ing. Redi STRUGA, Ing. Sokol METOJA, Ing. Helidon Osmanaj, Ing. Agim Tabaku, Ark. Irida Totri, Ark. Lorena Meziri

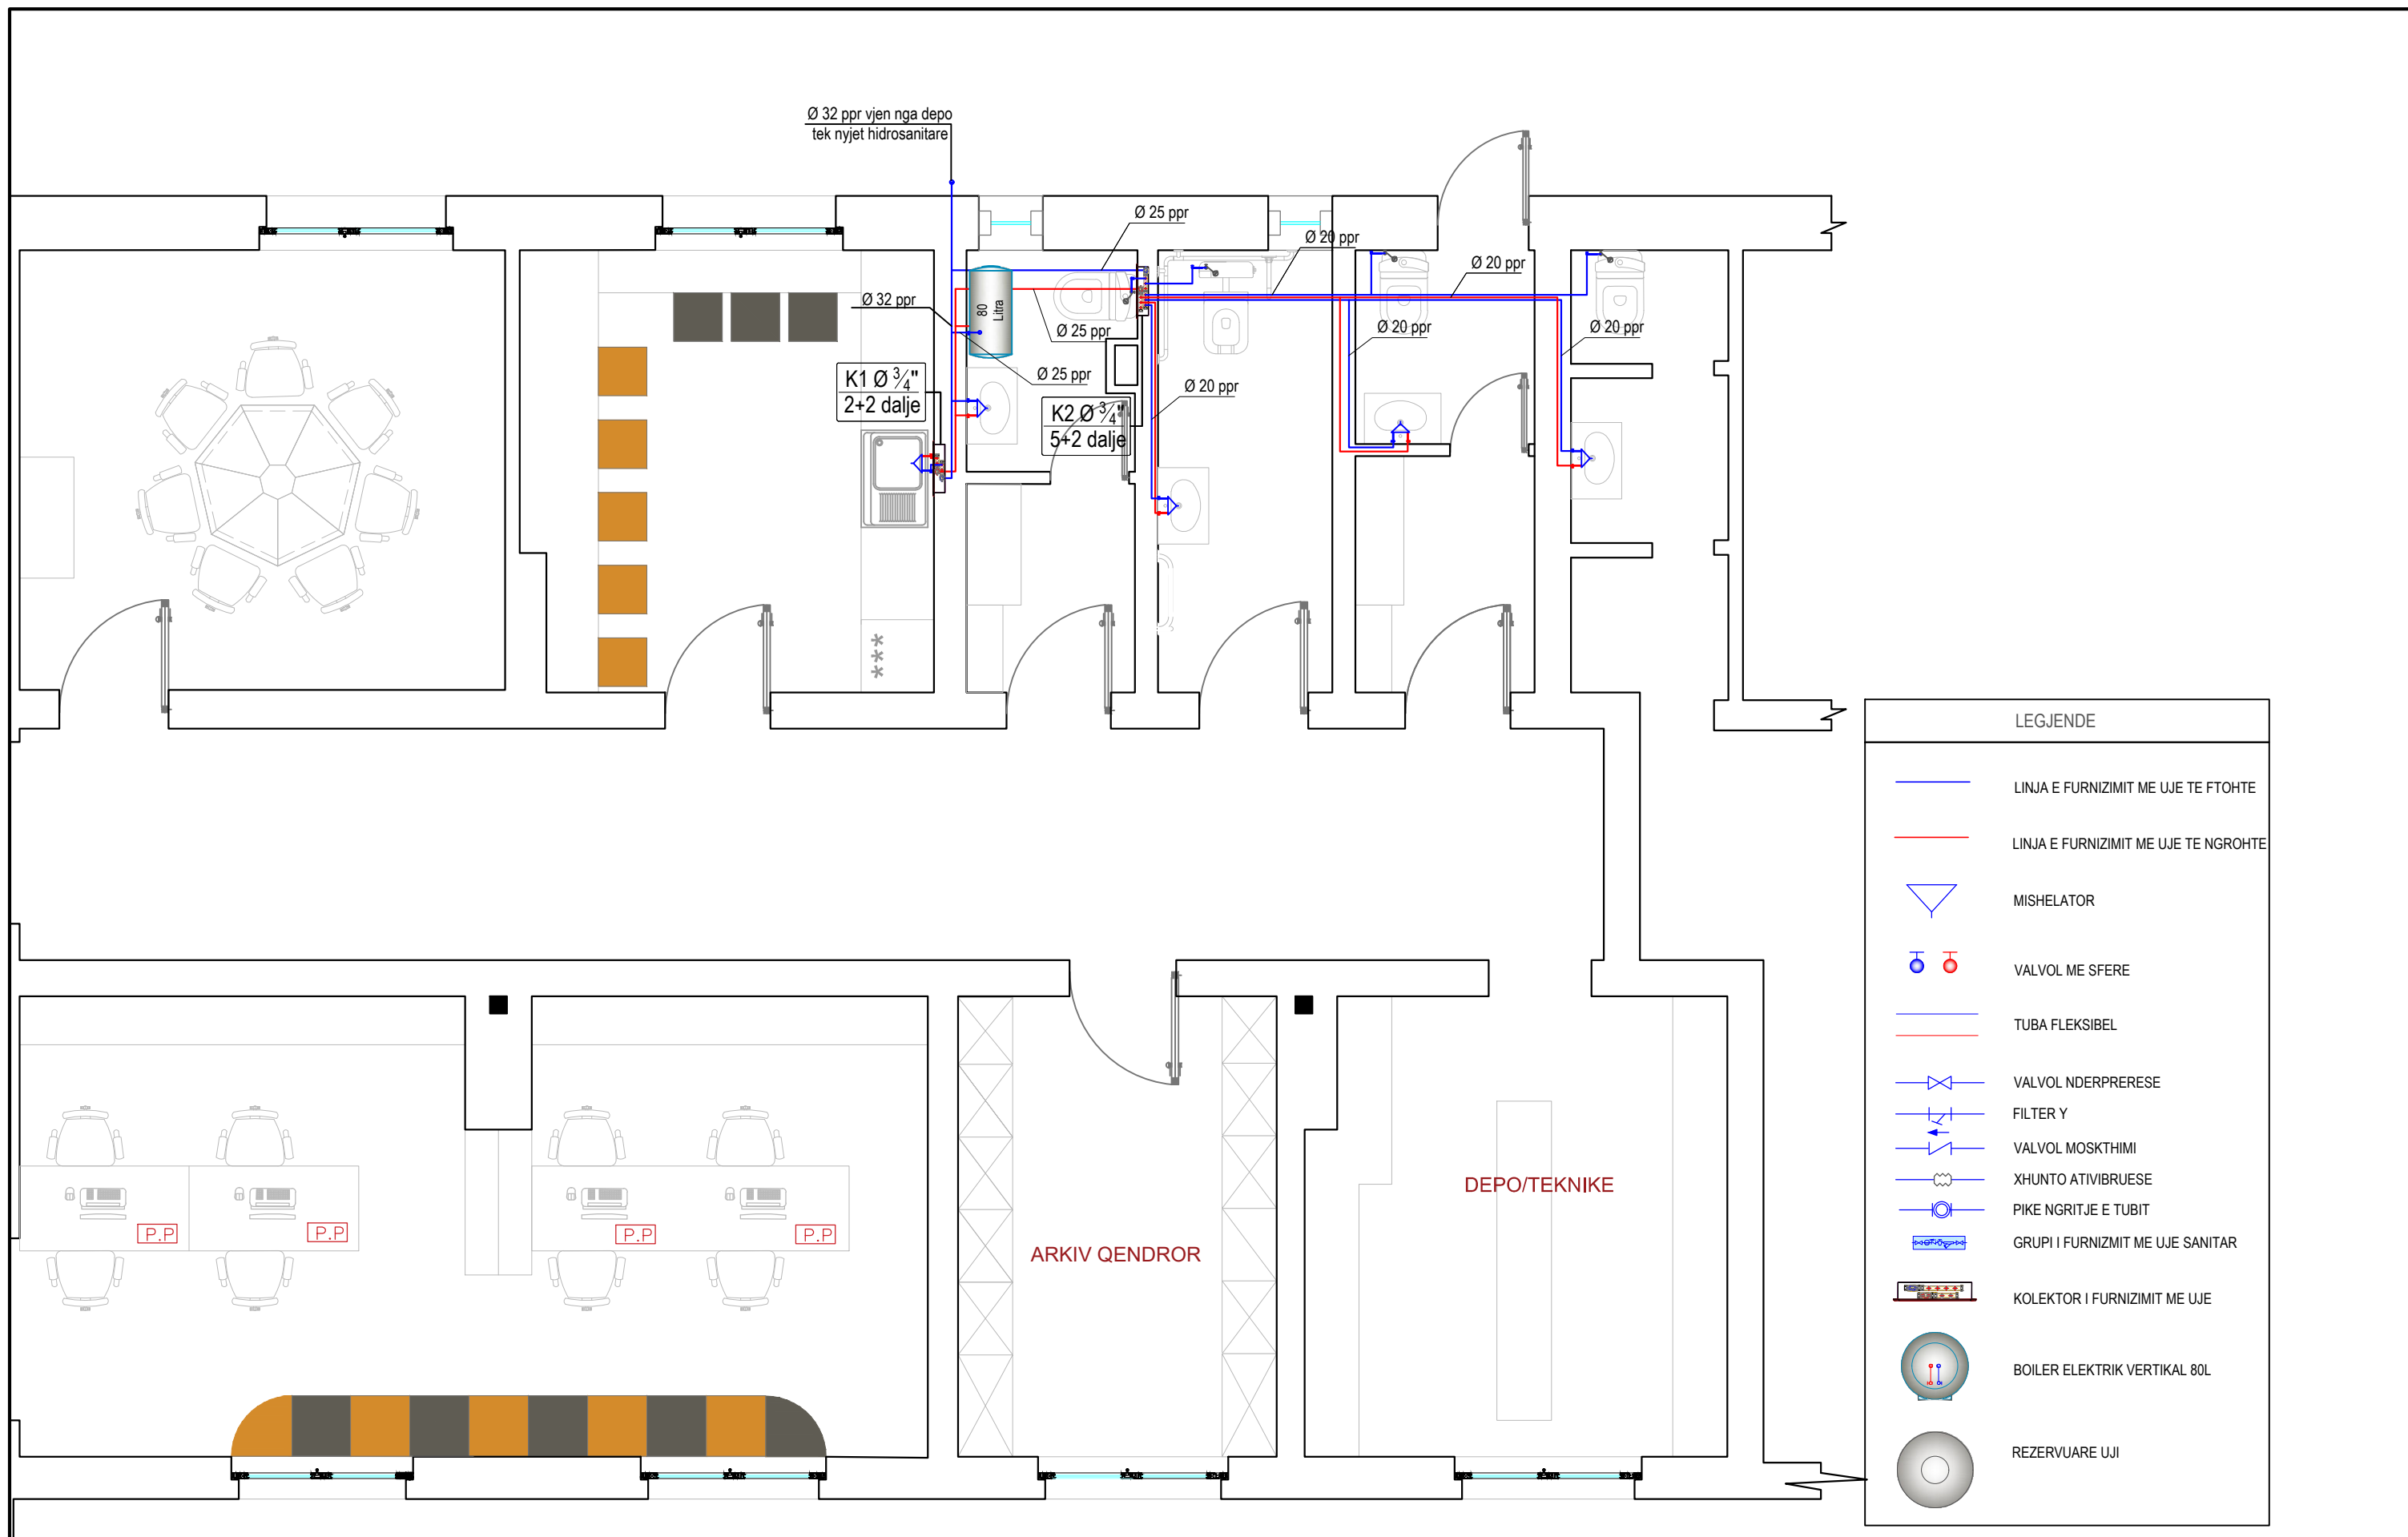

LEGJENDE	
	LINJA E FURNIZIMIT ME UJE TE FTOHTE
	LINJA E FURNIZIMIT ME UJE TE NGROHTE
	MISHELATOR
	VALVOL ME SFERE
	TUBA FLEKSIBEL
	VALVOL NDERPRERESE
	FILTER Y
	VALVOL MOSKTHIMI
	XHUNTO ATIVIBRUESE
	PIKE NGRITJE E TUBIT
	GRUPI I FURNIZIMIT ME UJE SANITAR
	KOLEKTOR I FURNIZIMIT ME UJE
	BOILER ELEKTRIK VERTIKAL 80L
	REZERVUARE UJI




Porosites:
ADISA -Agjencia e Ofritit të Shërbimeve Publike të Integruara

InfraKonsult
 konsultencë inzhinierike
 Address: Rr. "Qemal Stafa", P.25, Ap. 4,hytja 4, përballë Qendres Lincoln
 Mob:+355 (0)68 90 10 844 / +355 (0)69 40 17 013
 E-mail: infraKonsult@yahoo.com
 RR "SAM FRASHERI", Pkt. T.I.D.BALLKAN, SH.1, AP.2, TIRANA, ALBANIA
 tel: +355 4 22 22 994 / +355 4 24 30 195
 fax: +355 4 24 30 194
 email: info@infraKonsult.com
 www.infraKonsult.com

"HARTIMI I PROJEKT ZBATIMIT TE RIKONSTRUKSIONIT TE QENDRES SE OFRIMIT TE SHERBIMEVE PUBLIKE TE INTEGRUARA NE LUSHNJE"
 Sistemi i Furnizimit me Uje Sanitar
 Kati i Dyte

FAZA - PROJEKT ZBATIMI
 SHKALLA 1: 50 Data: Qershor, 2019
 VIZATIMI Nr: F_(112)

DREJTOR PROJEKTI: Ing. Sulejman Shemsiu
 PROJEKTUES: Ing. Redi STRUGA, Ing. Sokol METOJA, Ing. Helidon Osmanaj, Ing. Agim Tabaku, Ark. Irida Totri, Ark. Lorena Mezin

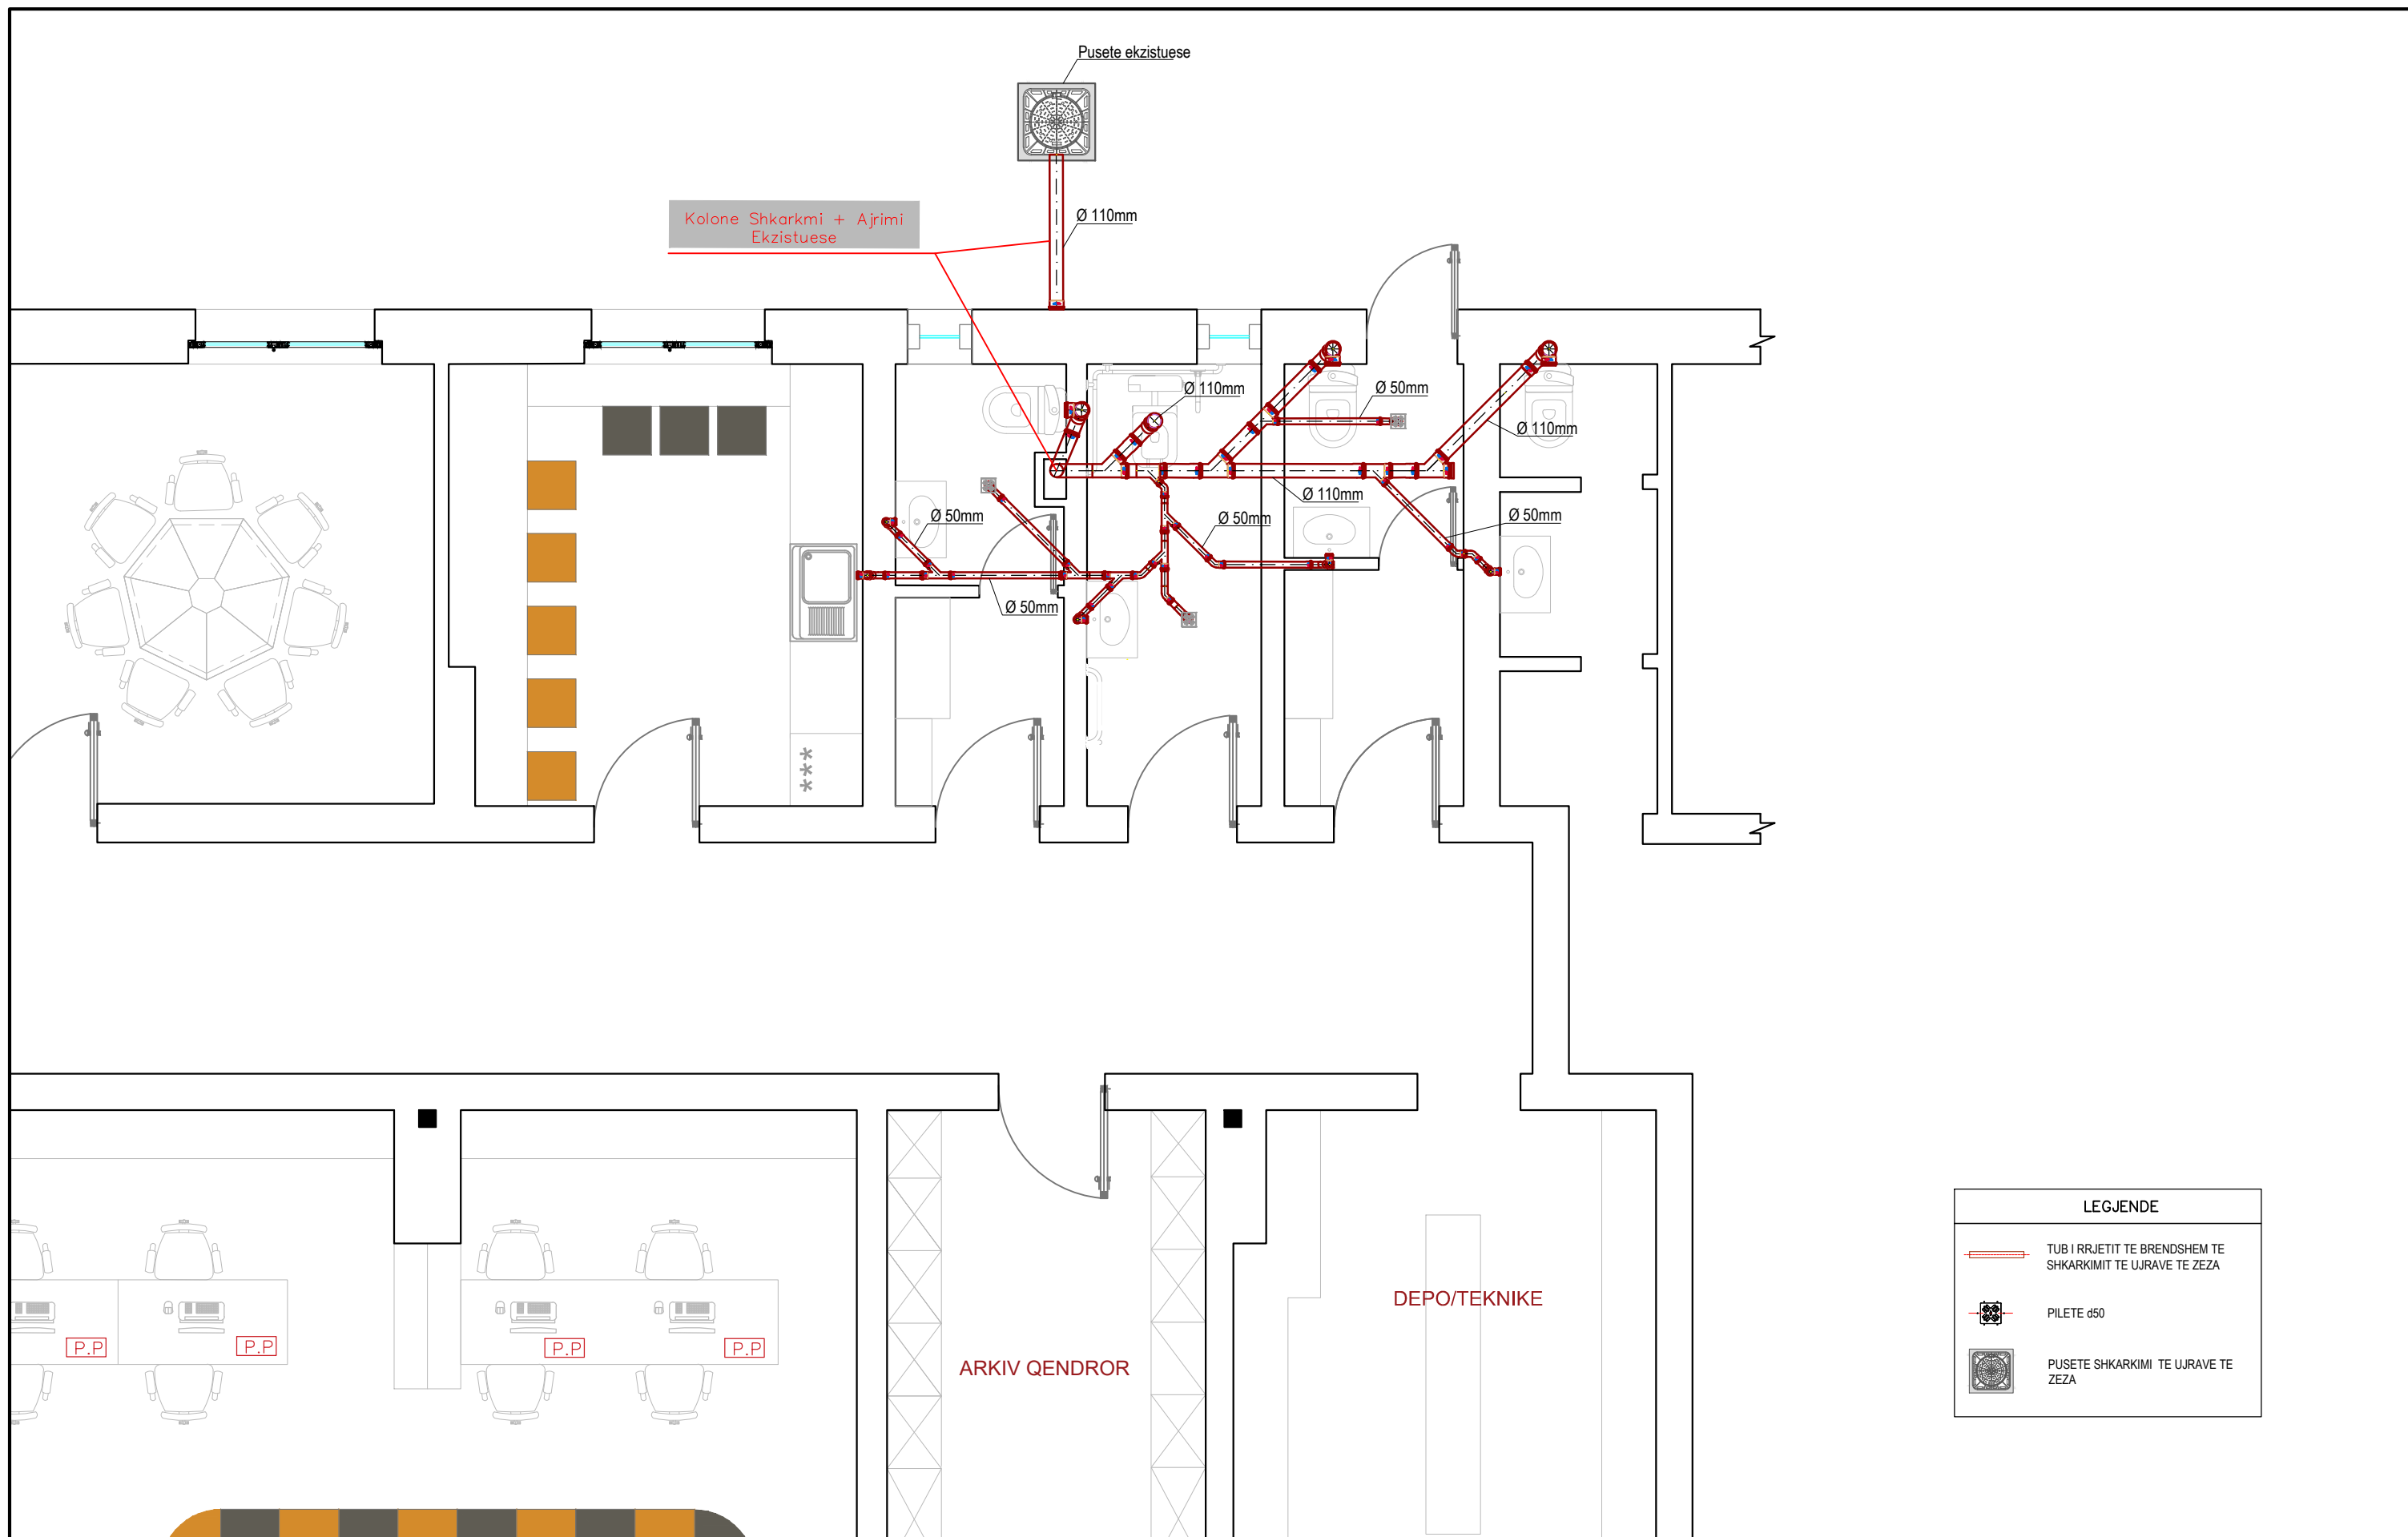

LEGJENDE	
	TUB I RRJETIT TE BRENDSHEM TE SHKARKIMIT TE UJRAVE TE ZEZA
	PILETE d50
	PUSETE SHKARKIMI TE UJRAVE TE ZEZA



Porosites:
ADISA -Agjencia e Ofritit të Shërbimeve Publike të Integruara


InfraKonsult
 konsultanca inzhinerike
 Address: Rr. "Qemal Stafa", P.25, Ap. 4,hytja 4, perballë Qendres Lincoln
 Mob: +355 (0)68 90 10 844 / +355 (0)69 40 17 013
 E-mail: infrakonsult@yahoo.com
 RR "SAMI FRASHERI", Paj. T.I.D.BALLKAN, SH.1, AP.2, TIRANA, ALBANIA
 tel: +355 4 22 22 994 / +355 4 24 30 195
 fax: 355 4 24 30 194
 email: info@infraconsult.com
 www.infraconsult.com

"HARTIMI I PROJEKT ZBATIMIT TE RIKONSTRUKSIONIT TE QENDRES SE OFRIMIT TE SHËRBIMEVE PUBLIKE TE INTEGRUARA NE LUSHNJE"
 Sistemi i Shkarkimit te Ujerve te Zeza
 Kati Perdhe

FAZA - PROJEKT ZBATIMI
SHKALLA 1: 50 **Data: Qershor, 2019**
VIZATIMI Nr: F_(113)

DREJTOR PROJEKTI: Ing. Sulejman Shemsiu
PROJEKTUES: Ing. Redi STRUGA
 Ing. Sokol METOJA
 Ing. Helidon Osmanaj
 Ing. Agim Tabaku
 Ark. Irida Totri
 Ark. Lorena Mezini

Kolone Shkarkimi + Ajrimi
Ekzistuese

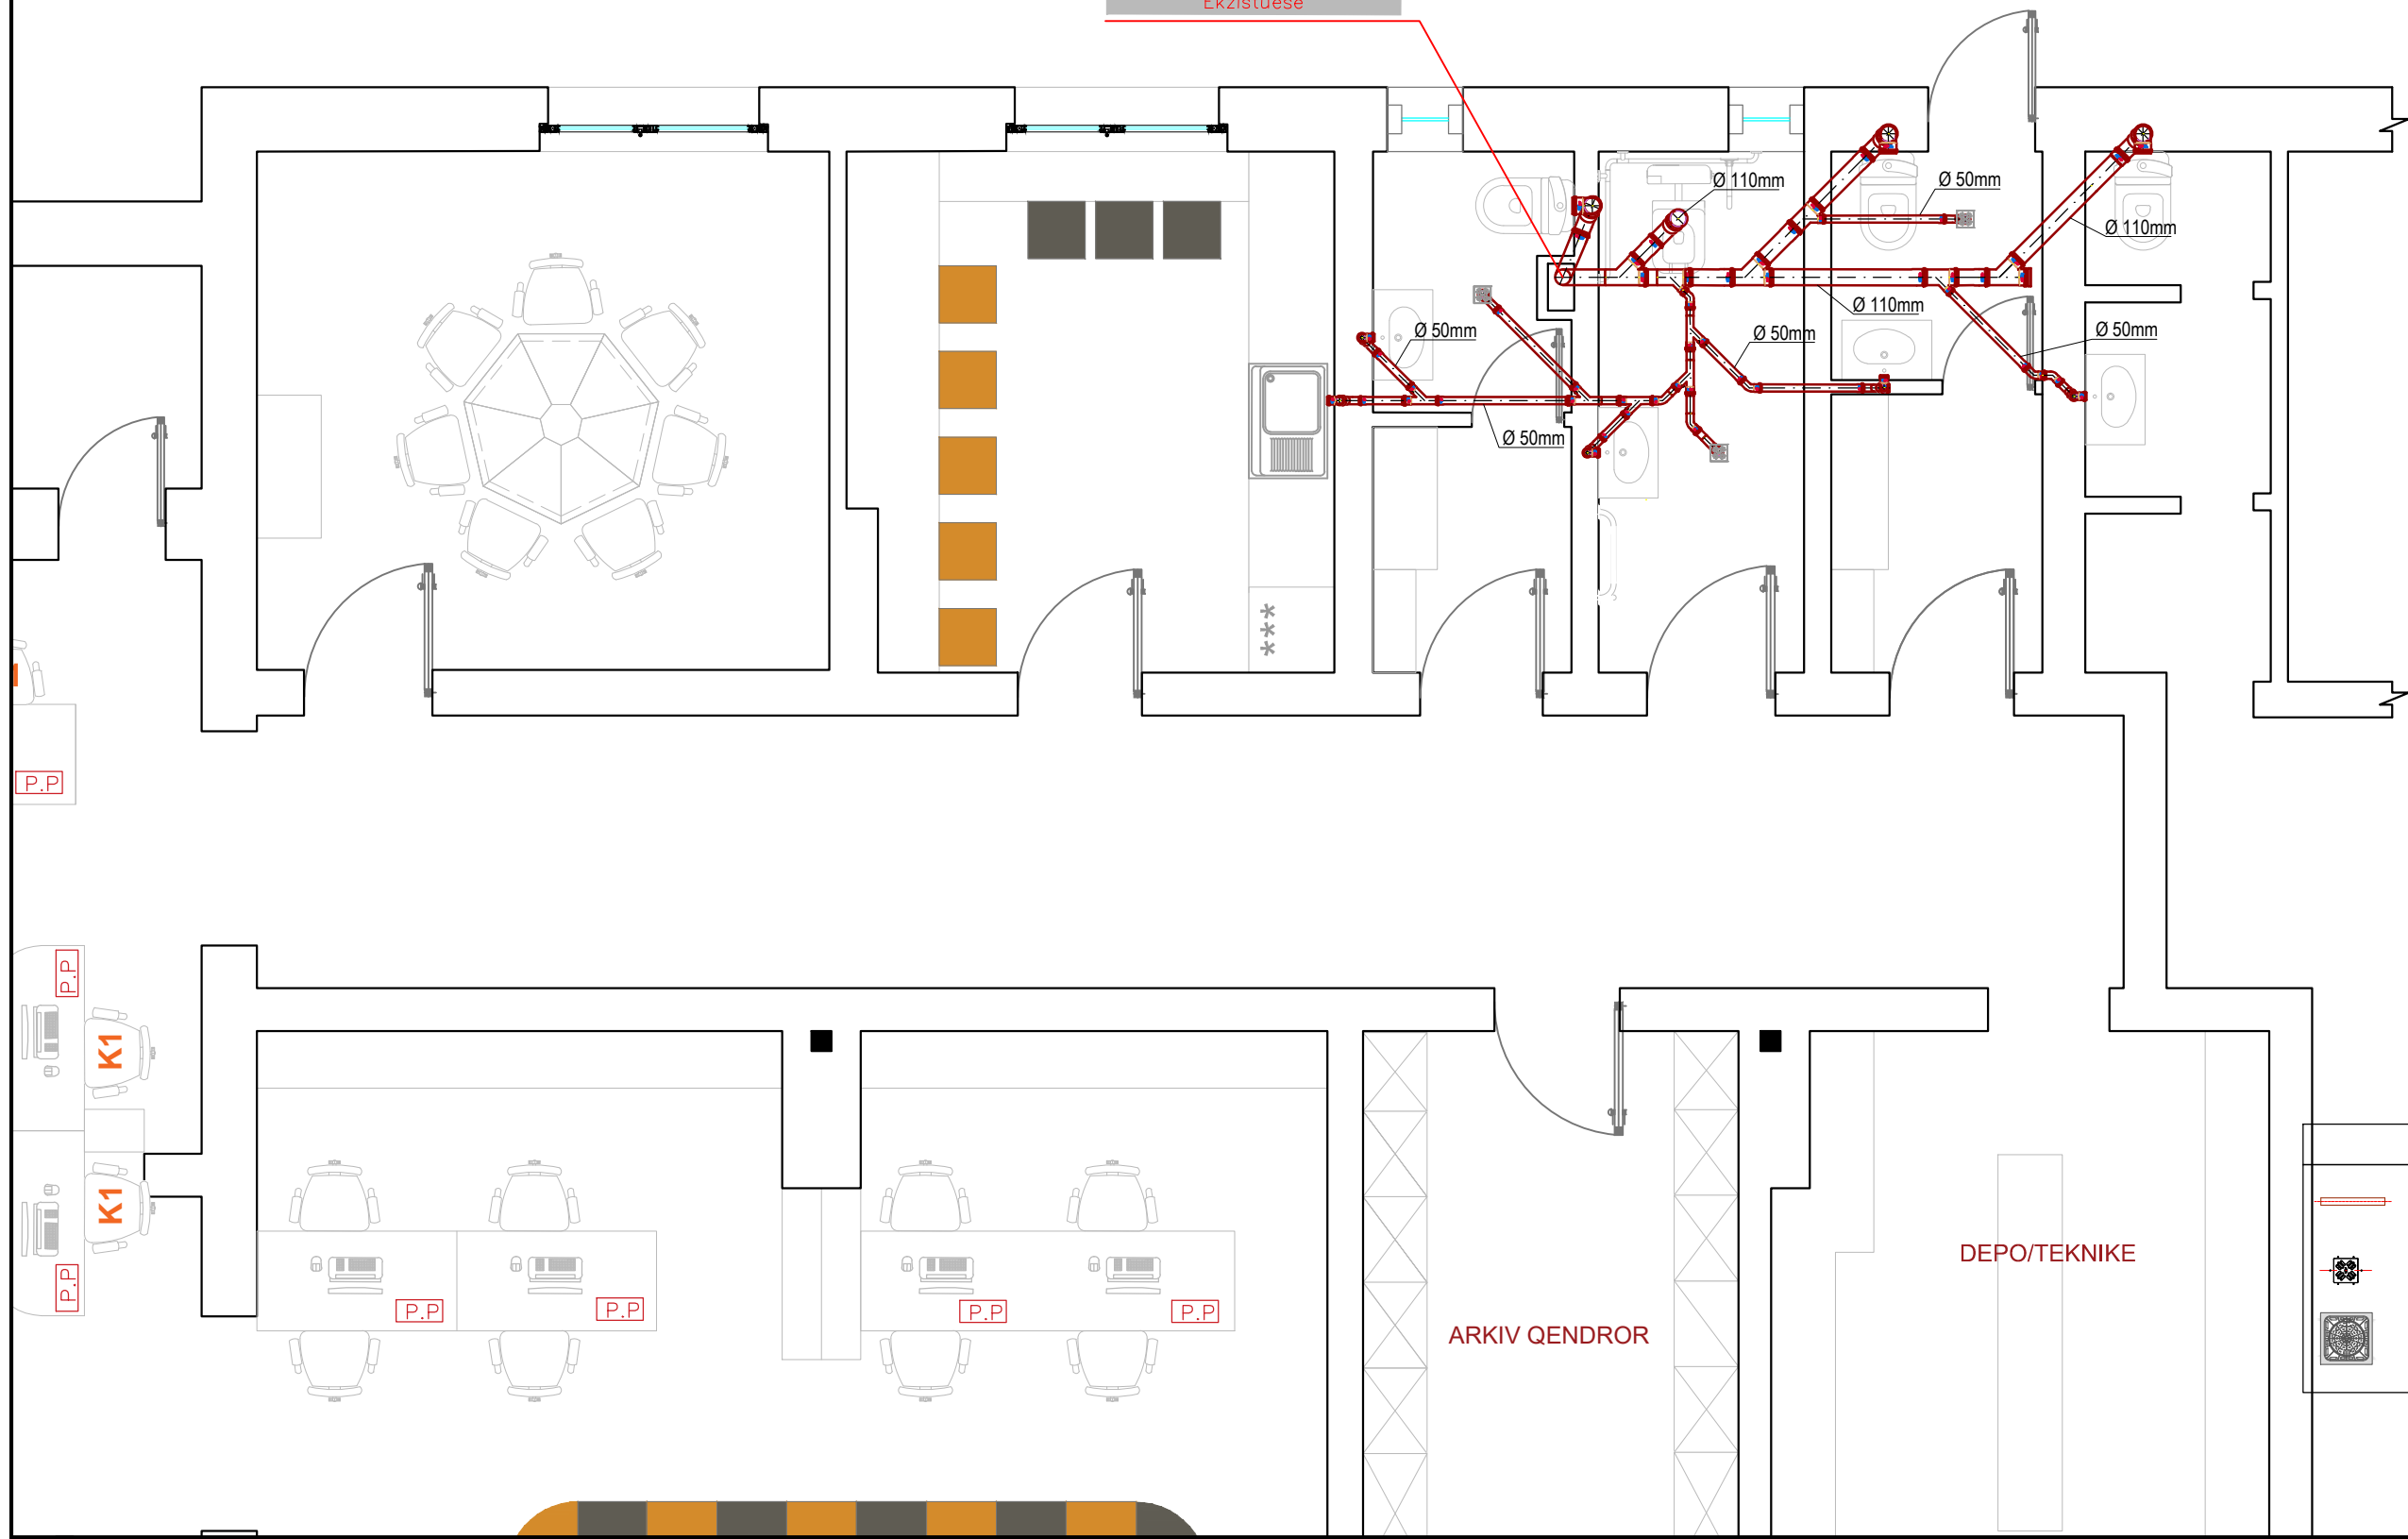

LEGJENDE	
	TUB I RRJETIT TE BRENDSHEM TE SHKARKIMIT TE UJRAVE TE ZEZA
	PILETE d50
	PUSETE SHKARKIMI TE UJRAVE TE ZEZA



Porosites:
ADISA -Agjencia e Ofritit të Shërbimeve Publike të Integruara

InfraKonsult
konsulencë inzhinierike

Address: Rr. "Qemal Stafa", P.25, Ap. 4,hytja 4, perballë Qendres Lincoln
Mob:+355 (0)69 90 10 844 / +355 (0)69 40 17 013
E-mail: infraconsult@yahoo.com

RR "SAMI FRASHERI", Paj. T.I.D.BALLKAN, SH.1, AP.2, TIRANA, ALBANIA
tel: +355 4 22 22 994 / +355 4 24 30 195
fax: +355 4 24 30 194
email: info@infraconsult.al
www.infraconsult.al

4
ATELIER STUDIO ARKITEKTURE

"HARTIMI I PROJEKT ZBATIMIT TE RIKONSTRUKSIONIT TE QENDRES SE OFRIMIT TE SHERBIMEVE PUBLIKE TE INTEGRUARA NE LUSHNJE"

Sistemi i Shkarkimit te Ujerve te Zeza
Kati i Pare

FAZA - PROJEKT ZBATIMI


SHKALLA 1: 50 Data: Qershor, 2019

VIZATIMI Nr: F_(114)

DREJTOR PROJEKTI: Ing. Sulejman Shemsiu

PROJEKTUES:

Ing. Redi STRUGA
Ing. Sokol METOJA
Ing. Helidon Osmanaj
Ing. Agim Tabaku
Ark. Irida Totri
Ark. Lorena Mezini

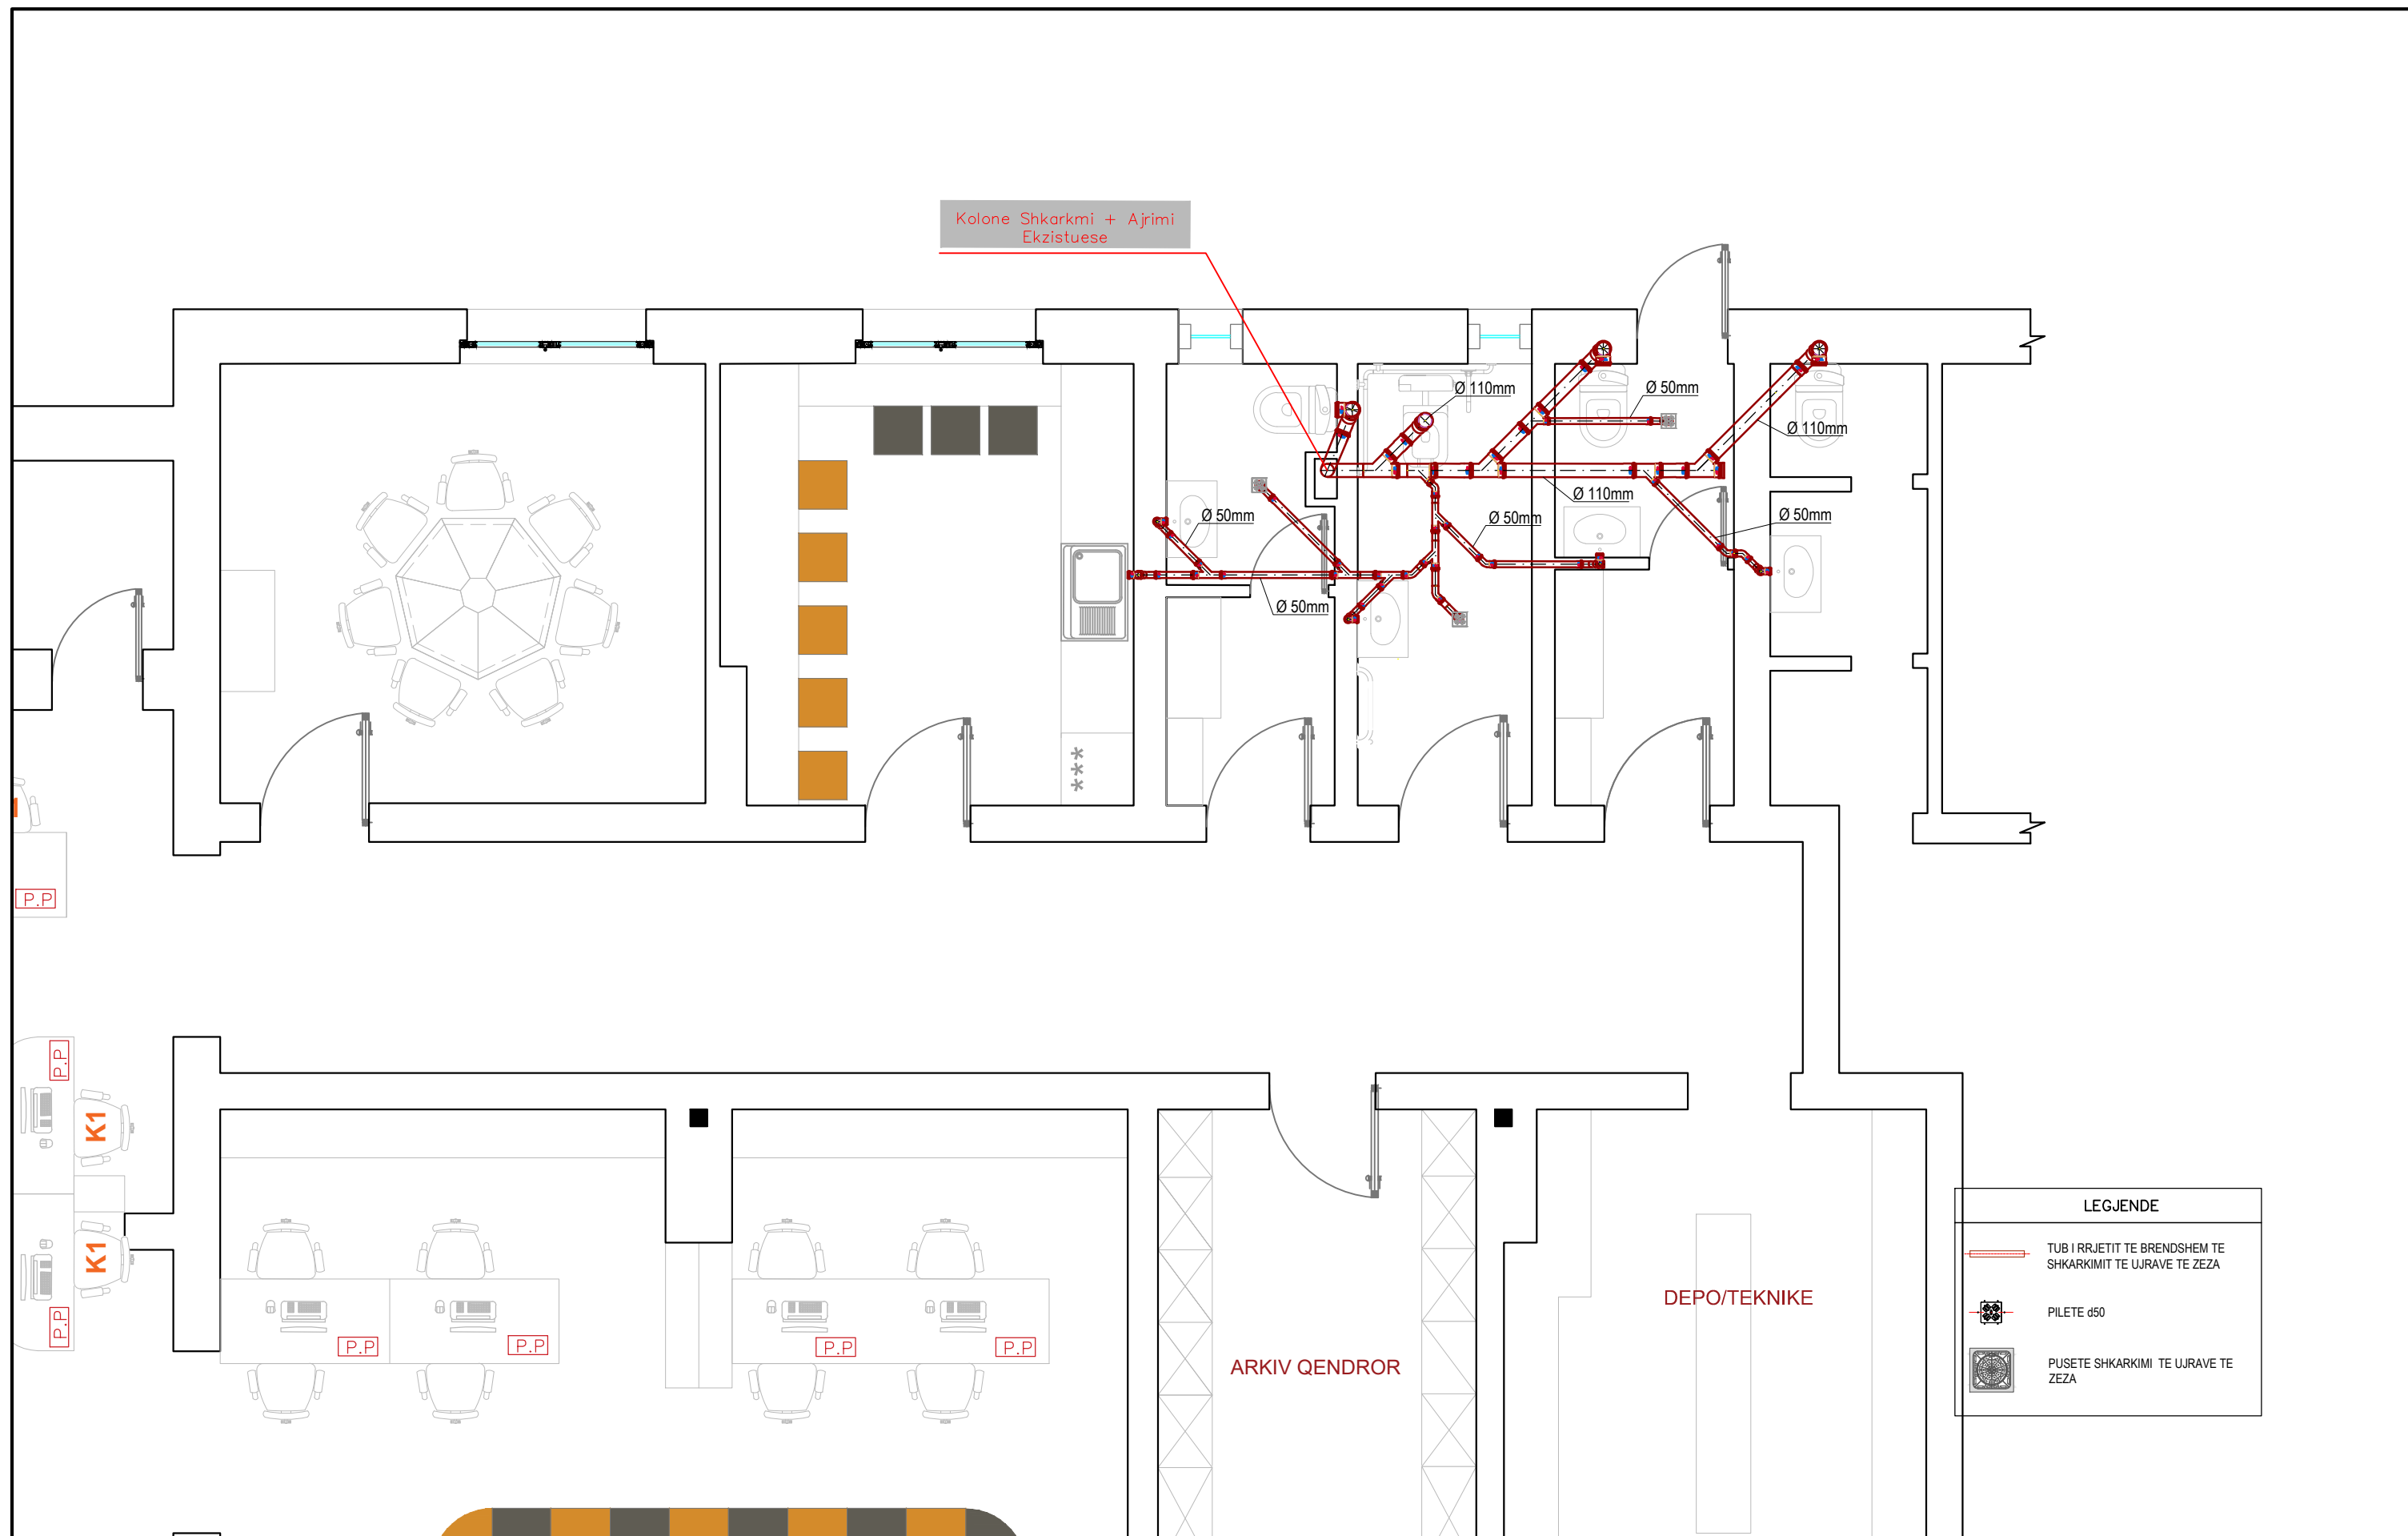

Porositës:
ADISA -Agjencia e Ofritit të Shërbimeve Publike të Integruara

InfraKonsult
 konsultencë inzhinierike
 Address: Rr. "Qemal Stafa", P.25, Ap. 4,hytja 4, perballë Qendres Lincoln
 Mob:+355 (0)69 90 10 844 / +355 (0)69 40 17 013
 E-mail: infraconsult@yahoo.com
 RR "SAM FRASHERI", Paj. T.I.D.BALLKAN, SH.1, AP.2, TIRANA, ALBANIA
 tel: +355 4 22 22 994 / +355 4 24 30 195
 fax: +355 4 24 30 194
 email: info@infraconsult.al
 www.infraconsult.al

"HARTIMI I PROJEKT ZBATIMIT TE RIKONSTRUKSIONIT TE QENDRES SE OFRIMIT TE SHËRBIMEVE PUBLIKE TE INTEGRUARA NE LUSHNJE"
 Sistemi i Shkarkimit te Ujerve te Zeza
 Kati i Dyte

FAZA - PROJEKT ZBATIMI
SHKALLA 1: 50 **Data: Qershor, 2019**
VIZATIMI Nr: F_(115)

DREJTOR PROJEKTI: Ing. Sulejman Shemsiu
PROJEKTUES: Ing. Redi STRUGA
 Ing. Sokol METOJA
 Ing. Helidon Osmanaj
 Ing. Agim Tabaku
 Ark. Irida Totri
 Ark. Lorena Mezini