


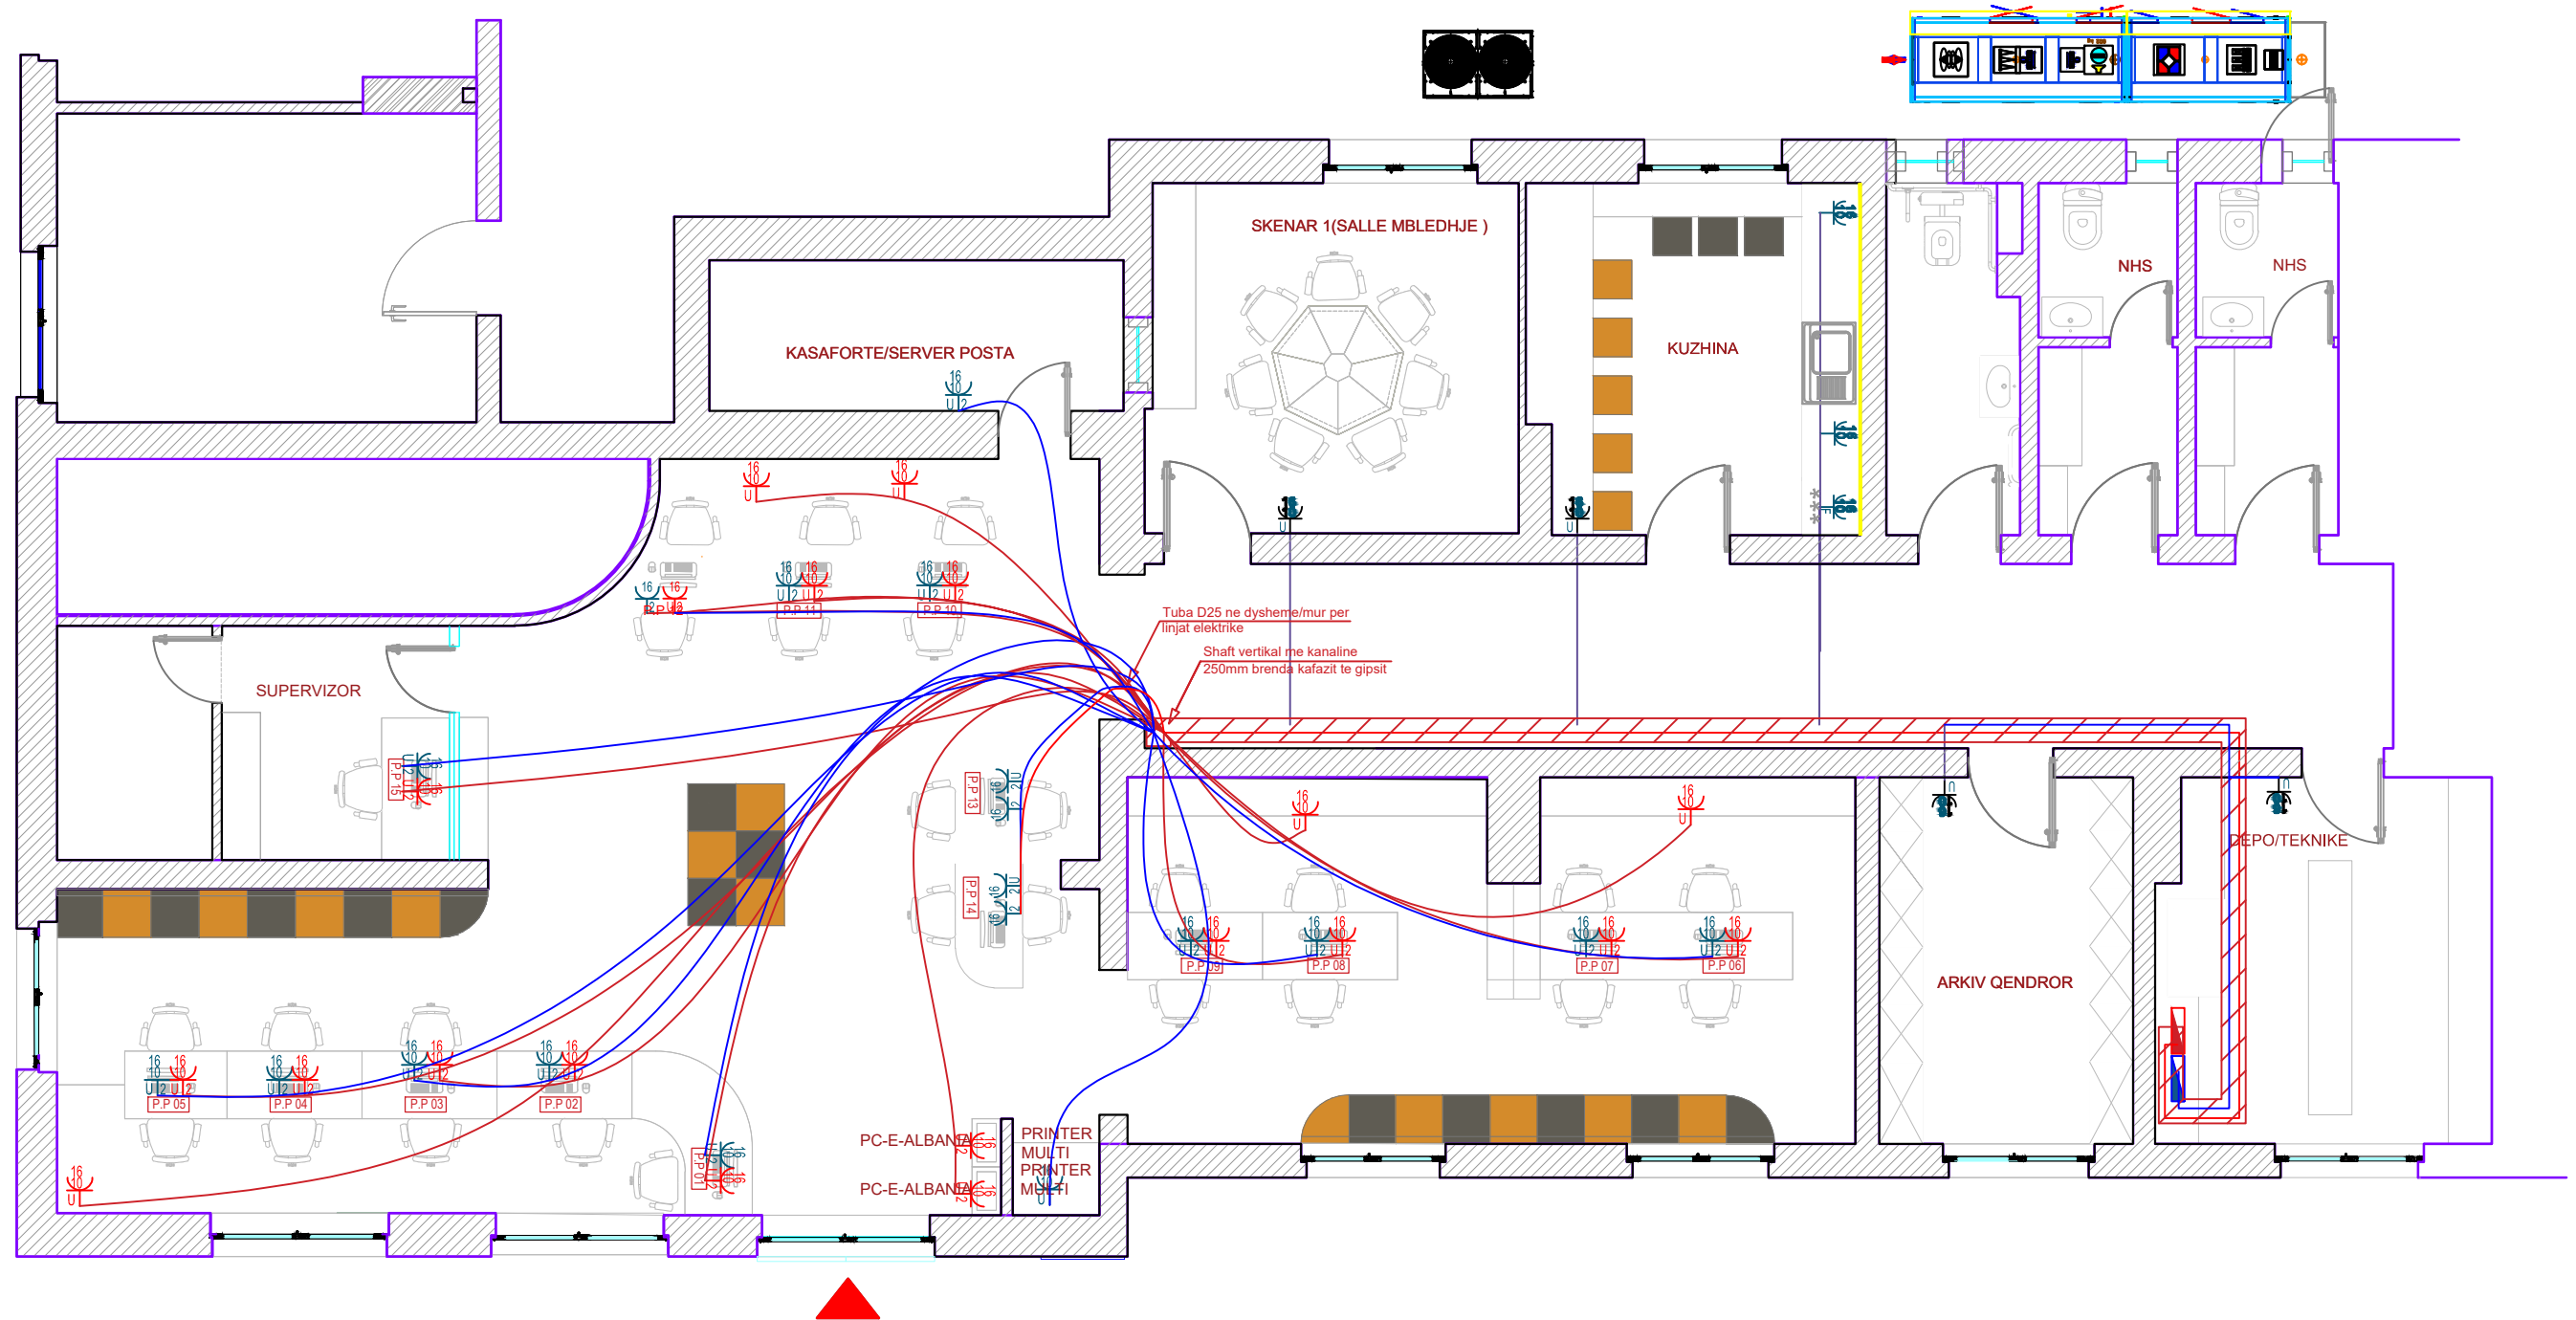

### LEGJENDA SIMBOLEVE TE PERDORURA

| Simboli | Pershkrimi                                           |
|---------|------------------------------------------------------|
|         | Percjelles 3x2.5mm2 ne tub plastik 20mm, linje rrjet |
|         | Percjelles 3x2.5mm2 ne tub plastik 20mm, linje UPS   |
|         | Percjelles 3x4mm2 ne tub plastik 20mm                |
|         | Panel elektrik i rrjetit                             |
|         | Panel elektrik i UPS                                 |
|         | Kanaline metalike e birezuar 250x75                  |
|         | Kanaline plastike 100x80 me fruta ne trup            |
|         | Kuti shperndarese PT-5 per montim ne mur             |

|  |                                                                    |
|--|--------------------------------------------------------------------|
|  | Kuti shperndarese PT-5 per montim jashte muri per linjat e rrjetit |
|  | Kuti shperndarese PT-5 per montim jashte muri per linjat e UPS     |
|  | 3 Priza shuko 230V/16A nga rrjeti                                  |
|  | 2 Priza shuko 230V/16A nga rrjeti                                  |
|  | 1 Prize shuko 230V/16A nga rrjeti                                  |
|  | 2 Priza shuko 230V/16A nga UPS                                     |
|  | 1 Prize shuko 230V/16A nga rrjeti per frigorifer                   |
|  | 1 Prize shuko 230V/16A nga rrjeti per lavastovilje                 |
|  | 1 Prize shuko 230V/16A nga rrjeti per aspirator dhe sobe           |
|  | Pusete kontrolli me kapak , 300x300x300mm                          |
|  | 1 Prize shuko 230V/16A nga UPS                                     |



**Porosites:**  
**ADISA -Agjencia e Ofritit të Shërbimeve Publike të Integruese**



**InfraKonsult**  
Address: Rr. "Oemal Stafa", P.25, Ap. 4,hyrja 4, perballë Qendres Lincoln  
Mob:+355 (0)69 90 10 844 / +355 (0)69 40 17 013  
E-mail: [infraconsult@yahoo.com](mailto:infraconsult@yahoo.com)  
RR "SAM FRASHERI", Pall.T.I.D.BALLKAN, SH.1, AP.2, TIRANA, ALBANIA  
tel: +355 4 22 22 804 / +355 4 24 30 195  
fax: +355 4 24 30 194  
email: [info@infraconsult.al](mailto:info@infraconsult.al)  
[www.infraconsult.al](http://www.infraconsult.al)

**"HARTIMI I PROJEKT ZBATIMIT TE RIKONSTRUKSIONIT TE QENDRES SE OFRIMIT TE SHERBIMEVE PUBLIKE TE INTEGRUARA NE LUSHNJE"**

RRJETI I FUQISE

FAZA - PROJEKT ZBATIMI

SHKALLA 1: 75


Data: Qershor, 2019

VIZATIMI Nr: F\_(73)

DREJTOR PROJEKTI: Ing. Sulejman Shemsiu

PROJEKTUES:


Ing. Redi STRUGA  
Ing. Sokol METOJA  
Ing. Helidon Osmanaj  
Ing. Agim Tabaku  
Ark. Irida Totri  
Ark. Lorena Mezini

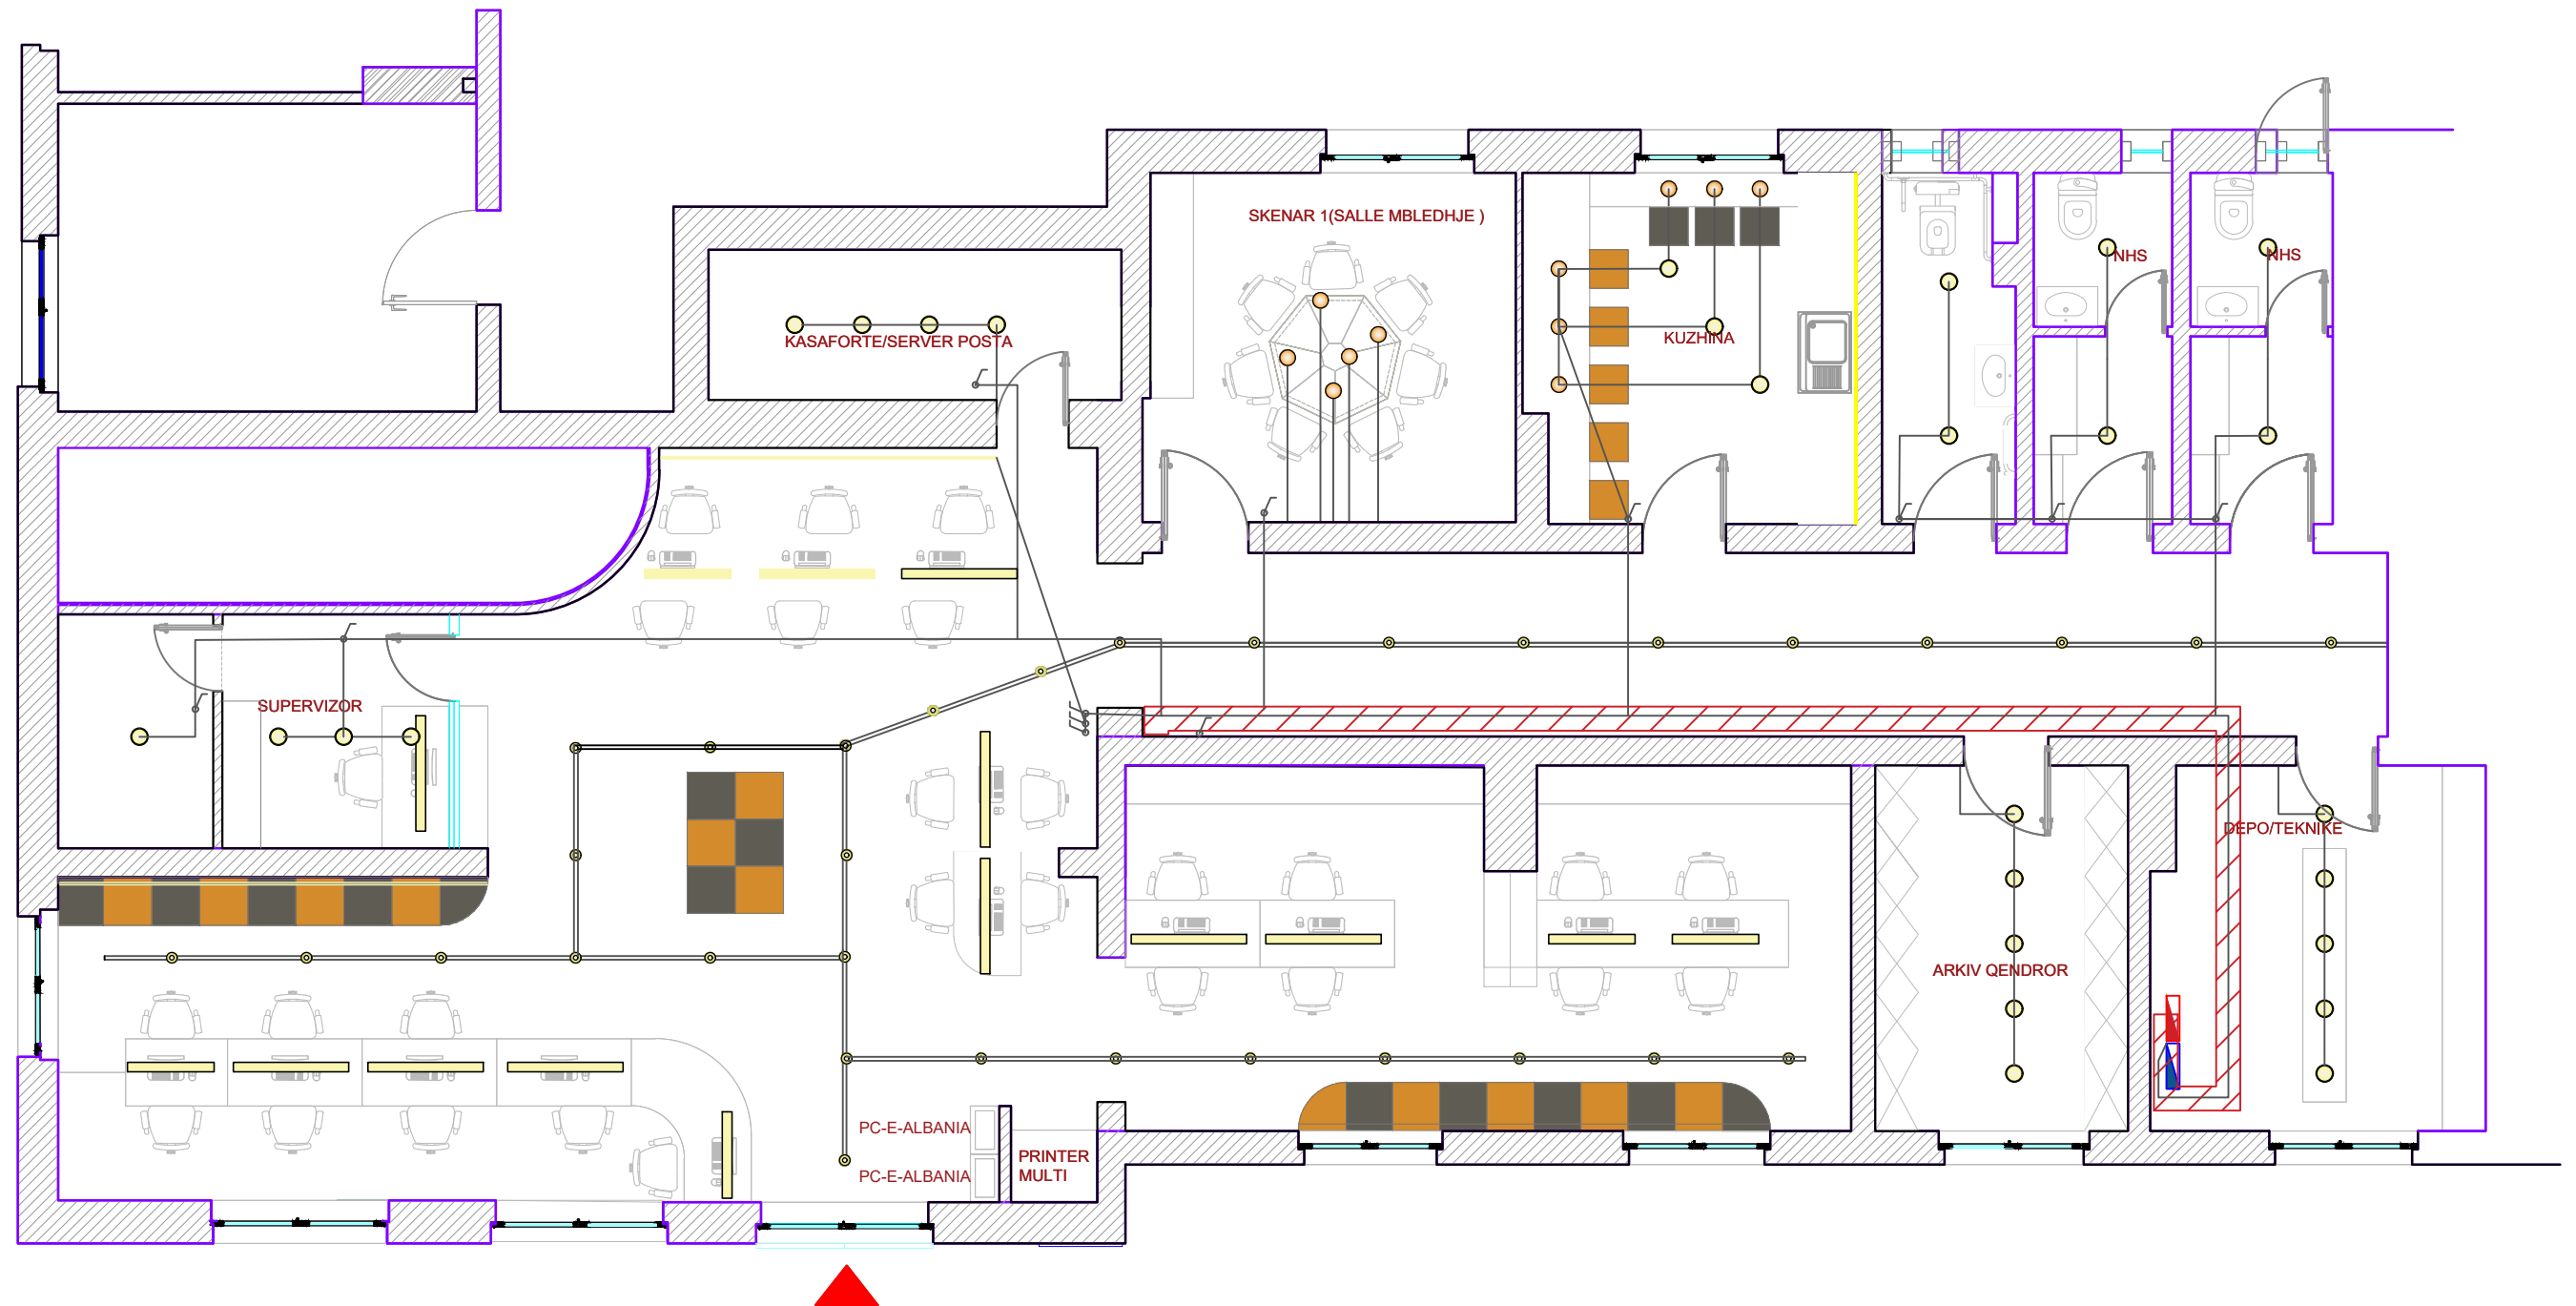

## LEGJENDA

### TIPET E NDRICUESVE

-  Ndricules tavanor tip spot me shine
-  Ndricules tavanor tip platformlere/ ngjyre e zeze

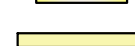-  Ndricules i varur linear 90 x10 cm
-  Ndricules i varur linear 120 x10 cm

-  Ndricules perimetral LED
-  Ndricules i varur/sipas specifikimeve



**Porosites:**  
**ADISA -Agjencia e Ofritit të Shërbimeve Publike të Integruara**



**InfraKonsult**  
 konsulence inzhinierike  
 Address: Rr. "Oemal Stafa", P.25, Ap. 4, hyrja 4, perballë Qendres Lincoln  
 Mob: +355 (0)69 90 10 844 / +355 (0)69 40 17 013  
 E-mail: [infrakonsulti@yahoo.com](mailto:infrakonsulti@yahoo.com)  
 RR "SAM FRASHERI", Pall. T.I.D.BALLKAN, SH.1, AP.2, TIRANA, ALBANIA  
 tel: +355 4 22 22 8947 / +355 4 24 30 195  
 fax: +355 4 24 30 194  
 email: [info@infraconsult.al](mailto:info@infraconsult.al)  
[www.infraconsult.al](http://www.infraconsult.al)

"HARTIMI I PROJEKT ZBATIMIT TE RIKONSTRUKSIONIT TE QENDRES SE OFRIMIT TE SHËRBIMEVE PUBLIKE TE INTEGRUARA NE LUSHNJË"

PLANI I NDRICIMIT

FAZA - PROJEKT ZBATIMI

SHKALLA 1: 75


Data: Qershor, 2019

VIZATIMI Nr: F\_(74)

DREJTOR PROJEKTI: Ing. Sulejman Shemsiu


PROJEKTUES:

Ing. Redi STRUGA  
 Ing. Sokol METOJA  
 Ing. Helidon Osmanaj  
 Ing. Agim Tabaku  
 Ark. Irida Totri  
 Ark. Lorena Mezini

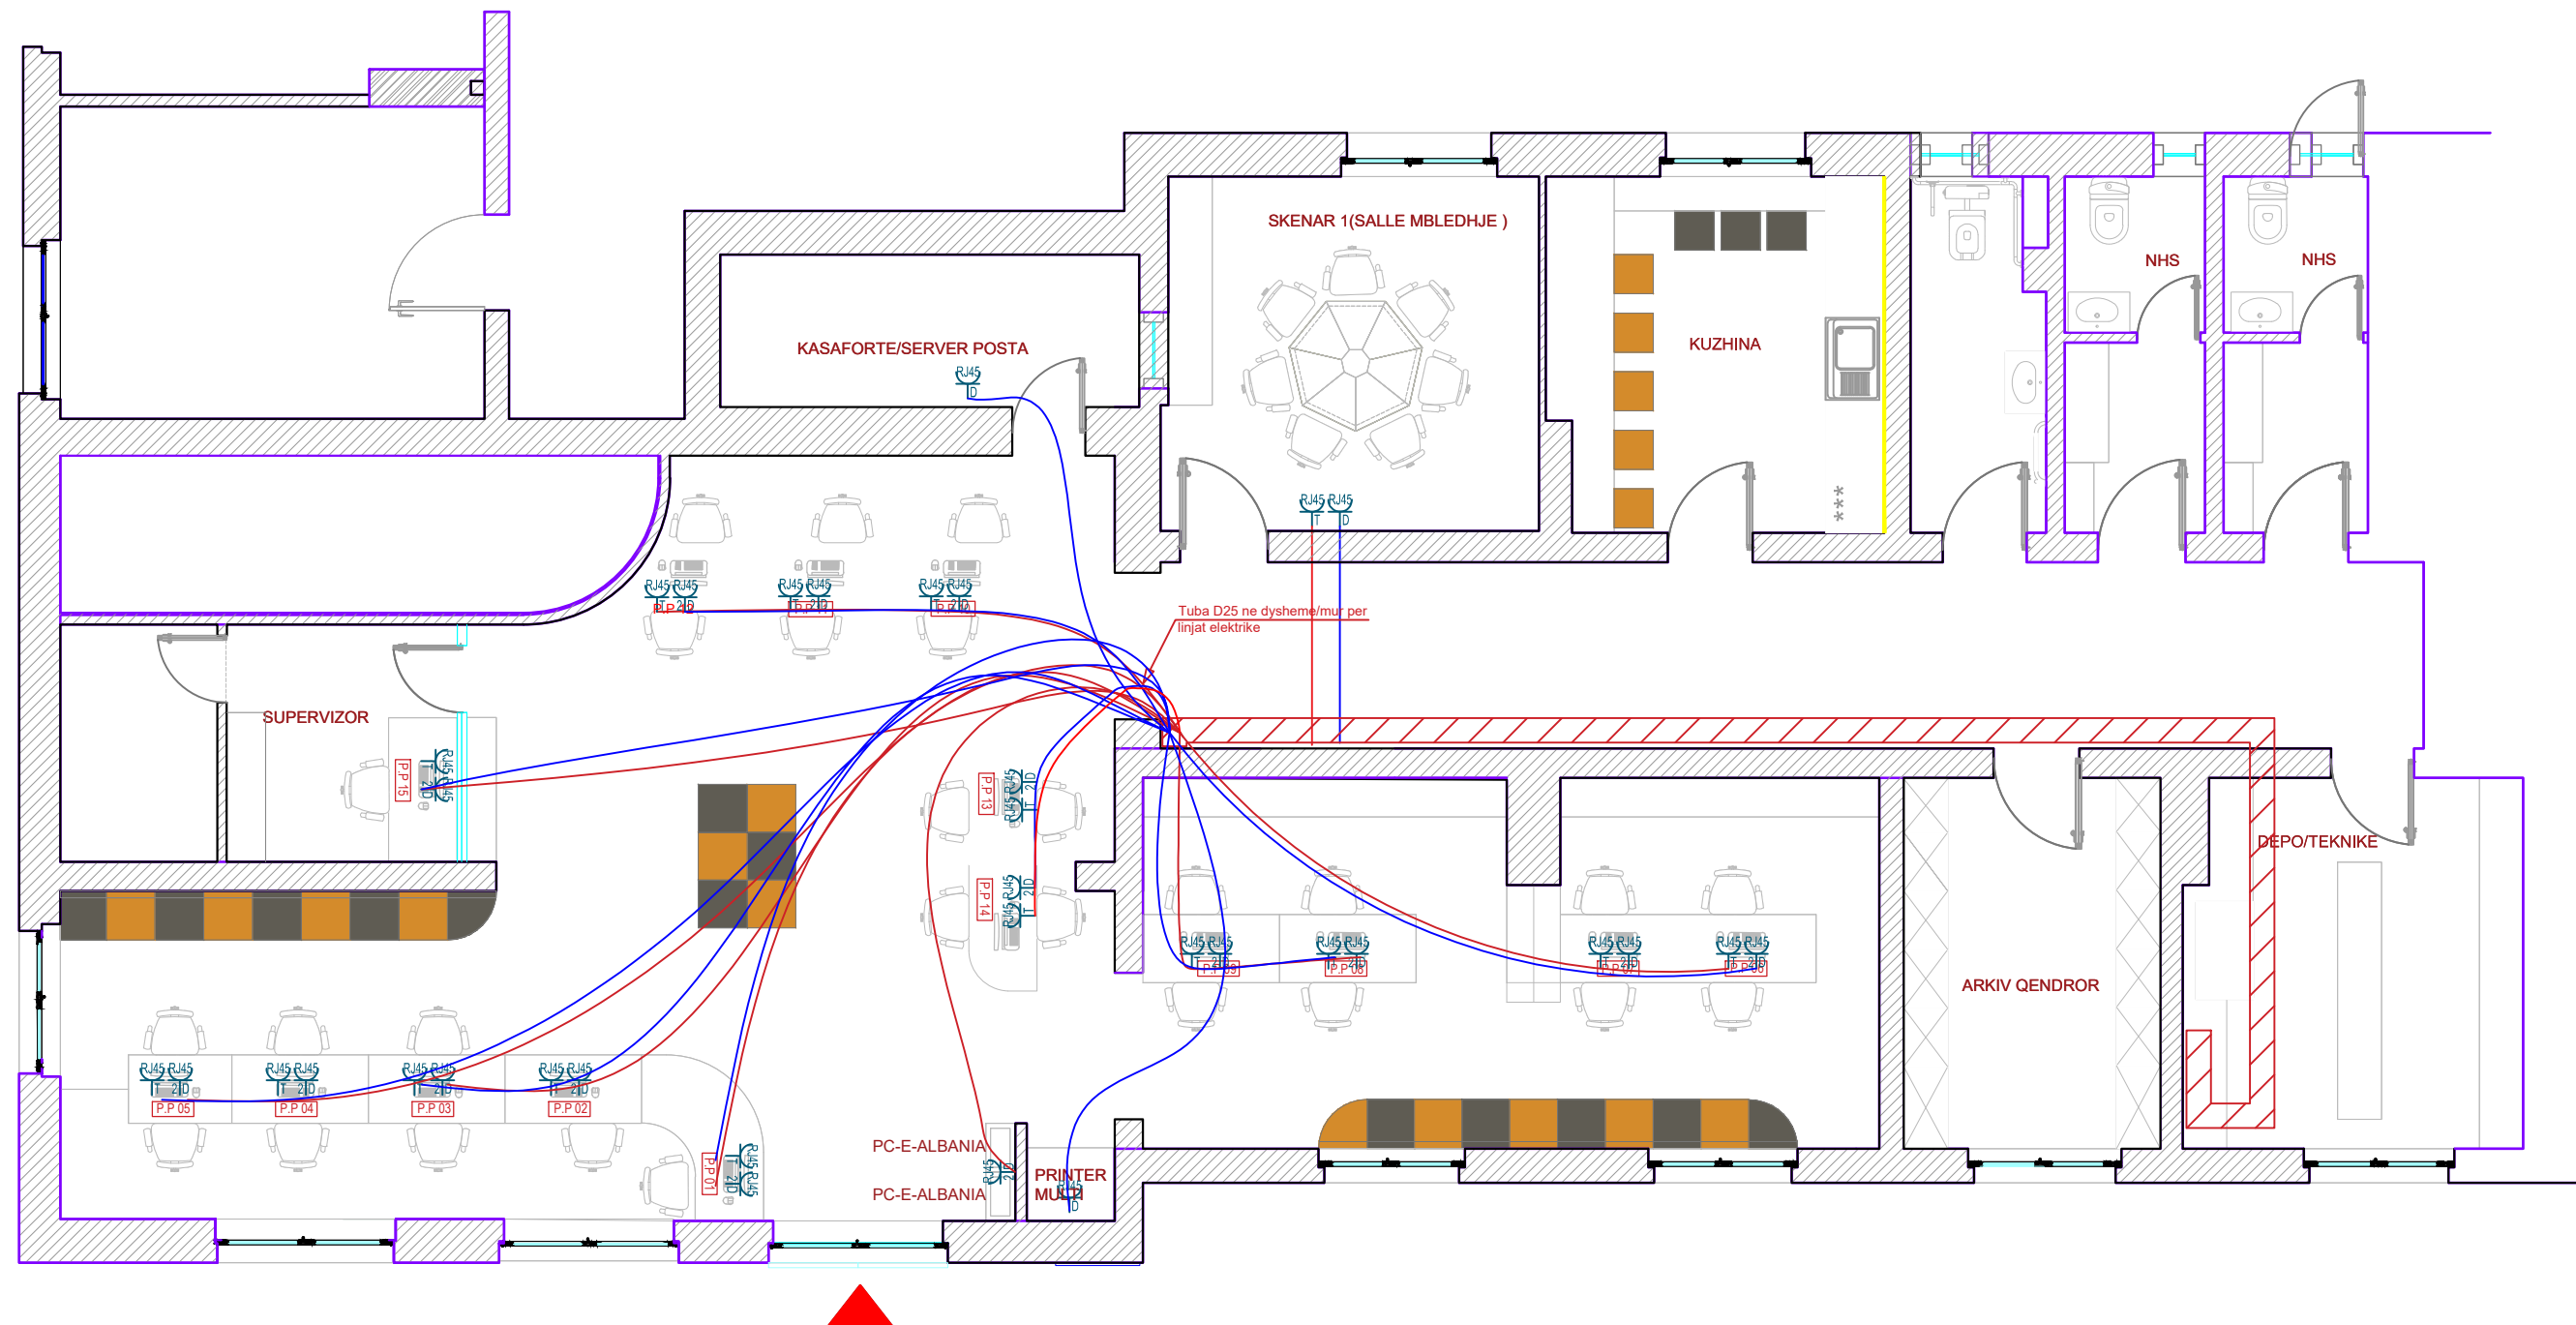

| LEGJENDA SIMBOLEVE TE PERDORURA                                                                                       |                                                                    |
|---|--------------------------------------------------------------------|
| Simboli   | Pershkrimi                                                         |
| <span style="color: blue;">—</span>                                                                                   | Kabell FTP Cat6 linje rrjeti DATA                                  |
| <span style="color: red;">—</span>                                                                                    | Kabell UTP Cat6 linje rrjeti TEL                                   |
| <span style="color: red; border: 1px solid red; display: inline-block; width: 10px; height: 10px;"></span>            | Kanaline metalike e birezuar 250x75                                |
| <span style="color: pink; border: 1px solid pink; display: inline-block; width: 10px; height: 10px;"></span>          | Kanaline plastike 100x80 me fruta ne trup                          |
| <span style="border: 1px solid blue; display: inline-block; width: 10px; height: 10px;"></span>                       | Kuti shperndarese PT-5 per montim ne mur                           |
| <span style="border: 1px solid blue; border-style: dashed; display: inline-block; width: 10px; height: 10px;"></span> | Kuti shperndarese PT-5 per montim jashte muri per linjat e rrjetit |
| <span style="border: 1px solid red; border-style: dashed; display: inline-block; width: 10px; height: 10px;"></span>  | Kuti shperndarese PT-5 per montim jashte muri per linjat e UPS     |

|   |                                                                    |
|---|--------------------------------------------------------------------|
| <span style="color: blue;">—</span>                                                                                    | Kabell FTP Cat6 linje rrjeti DATA                                  |
| <span style="color: red;">—</span>                                                                                     | Kabell UTP Cat6 linje rrjeti TEL                                   |
| <span style="color: red; border: 1px solid red; display: inline-block; width: 10px; height: 10px;"></span>             | Kanaline metalike e birezuar 250x75                                |
| <span style="color: pink; border: 1px solid pink; display: inline-block; width: 10px; height: 10px;"></span>           | Kanaline plastike 100x80 me fruta ne trup                          |
| <span style="border: 1px solid blue; display: inline-block; width: 10px; height: 10px;"></span>                        | Kuti shperndarese PT-5 per montim ne mur                           |
| <span style="border: 1px solid blue; border-style: dashed; display: inline-block; width: 10px; height: 10px;"></span>  | Kuti shperndarese PT-5 per montim jashte muri per linjat e rrjetit |
| <span style="border: 1px solid red; border-style: dashed; display: inline-block; width: 10px; height: 10px;"></span>   | Kuti shperndarese PT-5 per montim jashte muri per linjat e UPS     |
| <span style="border: 1px solid blue; border: 1px solid red; display: inline-block; width: 10px; height: 10px;"></span> | RACK 42U                                                           |
| <span style="color: blue;">RJ45</span>                                                                                 | 2 Priza RJ45 per rrjetin DATA (Cat6 FTP)                           |
| <span style="color: red;">RJ45</span>                                                                                  | 1 Priza RJ45 per rrjetin TEL (Cat6 UTP)                            |

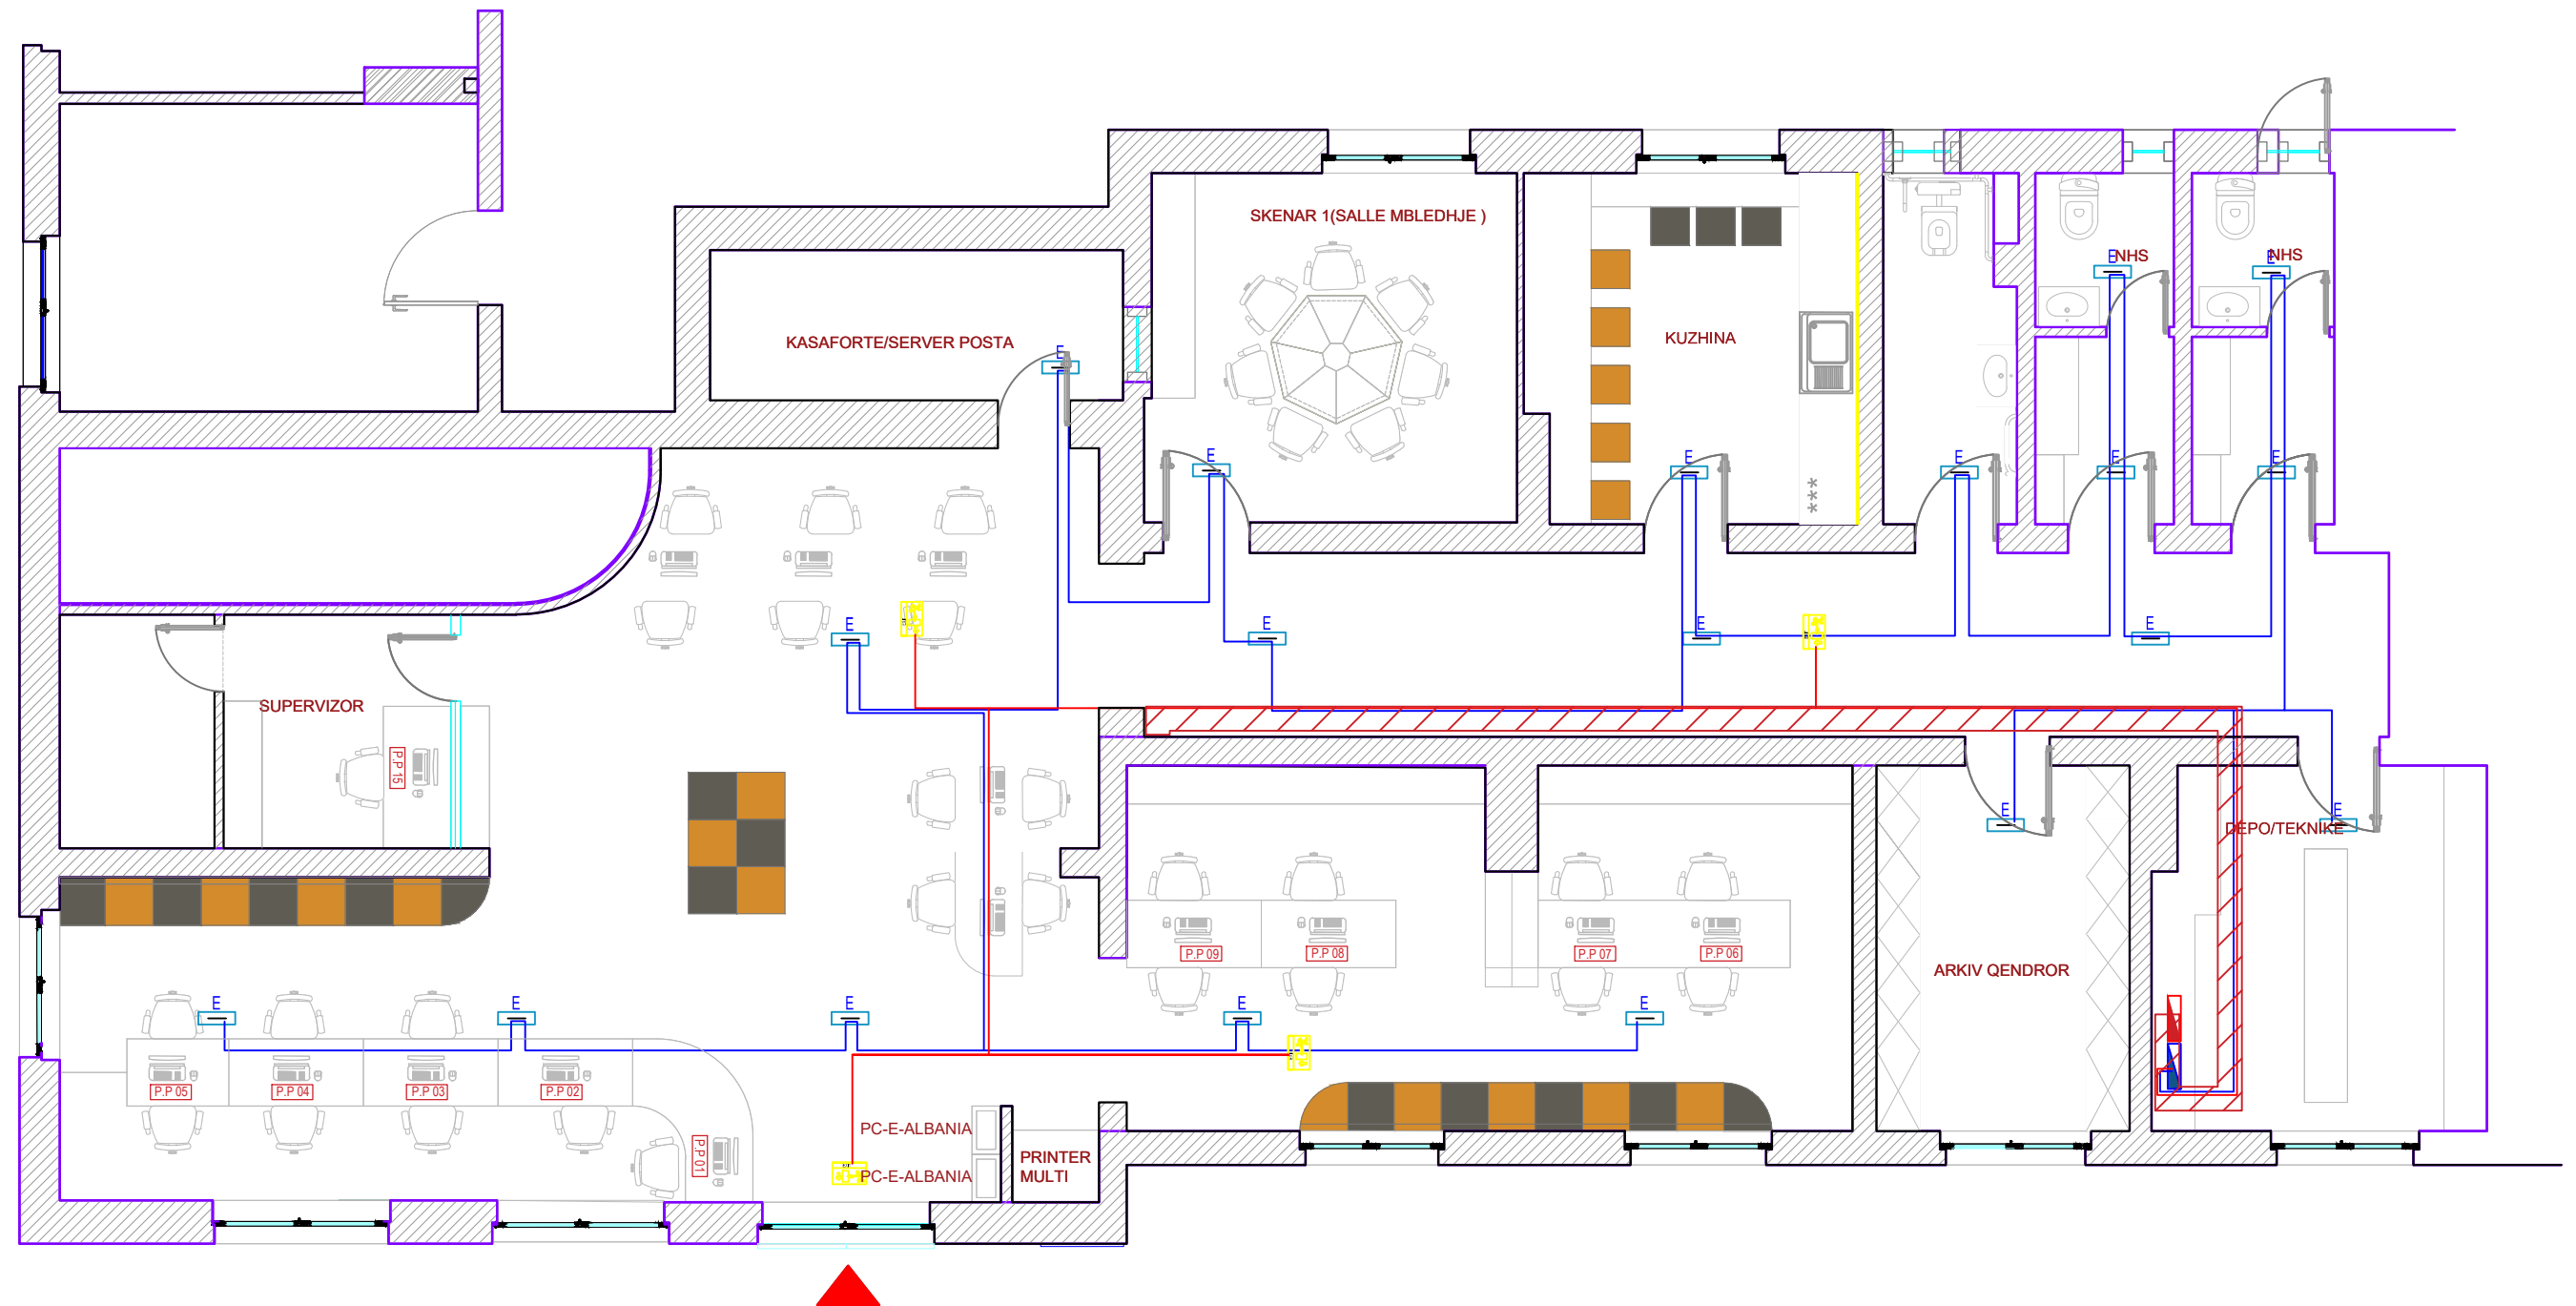

# LEGJENDA SIMBOLEVE TE PERDORURA

| Simboli | Pershkrimi                                               |
|---------|----------------------------------------------------------|
|         | Percjelles 3x2.5mm2 FG16OM16 per ndricimin e emergjences |
|         | Percjelles 3x2.5mm2 FTG16OM16 per sinjalistikën EXIT     |
|         | Paneli elektrik i rrjetit                                |
|         | Kanaline metalike e birezuar 250x75                      |
|         | Ndricues emergjence                                      |
|         | Tabele EXIT                                              |

## Porosites:

**ADISA -Agjencia e Ofritit të Shërbimeve Publike të Integruara**



**InfraKonsult**  
konsulencë inzhinierike  
Address: Rr. "Oemal Stafa", P.25, Ap. 4,hyrja 4,  
perballë Qendres Lincoln  
Mob:+355 (0)69 90 10 844 / +355 (0)69 40 17 013  
E-mail: [infrakonsult@yahoo.com](mailto:infrakonsult@yahoo.com)

RR "SAM FRASHERI", Pali T.I.D.BALLKAN,  
SH.1, AP.2, TIRANA, ALBANIA  
tel: +355 4 22 22 894 / +355 4 24 30 195  
fax: +355 4 24 30 194  
email: [info@studio4ark.com](mailto:info@studio4ark.com)  
[www.studio4ark.com](http://www.studio4ark.com)

"HARTIMI I PROJEKT ZBATIMIT TE RIKONSTRUKSIONIT TE QENDRES SE OFRIMIT TE SHËRBIMEVE PUBLIKE TE INTEGRUARA NE LUSHNJË"

PLANI I NDRICIMIT EMERGJENT

FAZA - PROJEKT ZBATIMI

SHKALLA 1: 75

Data: Qershor, 2019

VIZATIMI Nr: F\_(76)


DREJTOR PROJEKTI:

Ing. Sulejman Shemsiu

PROJEKTUES:

Ing. Redi STRUGA  
Ing. Sokol METOJA  
Ing. Helidon Osmanaj  
Ing. Agim Tabaku  
Ark. Irida Totri  
Ark.Lorena Mezini



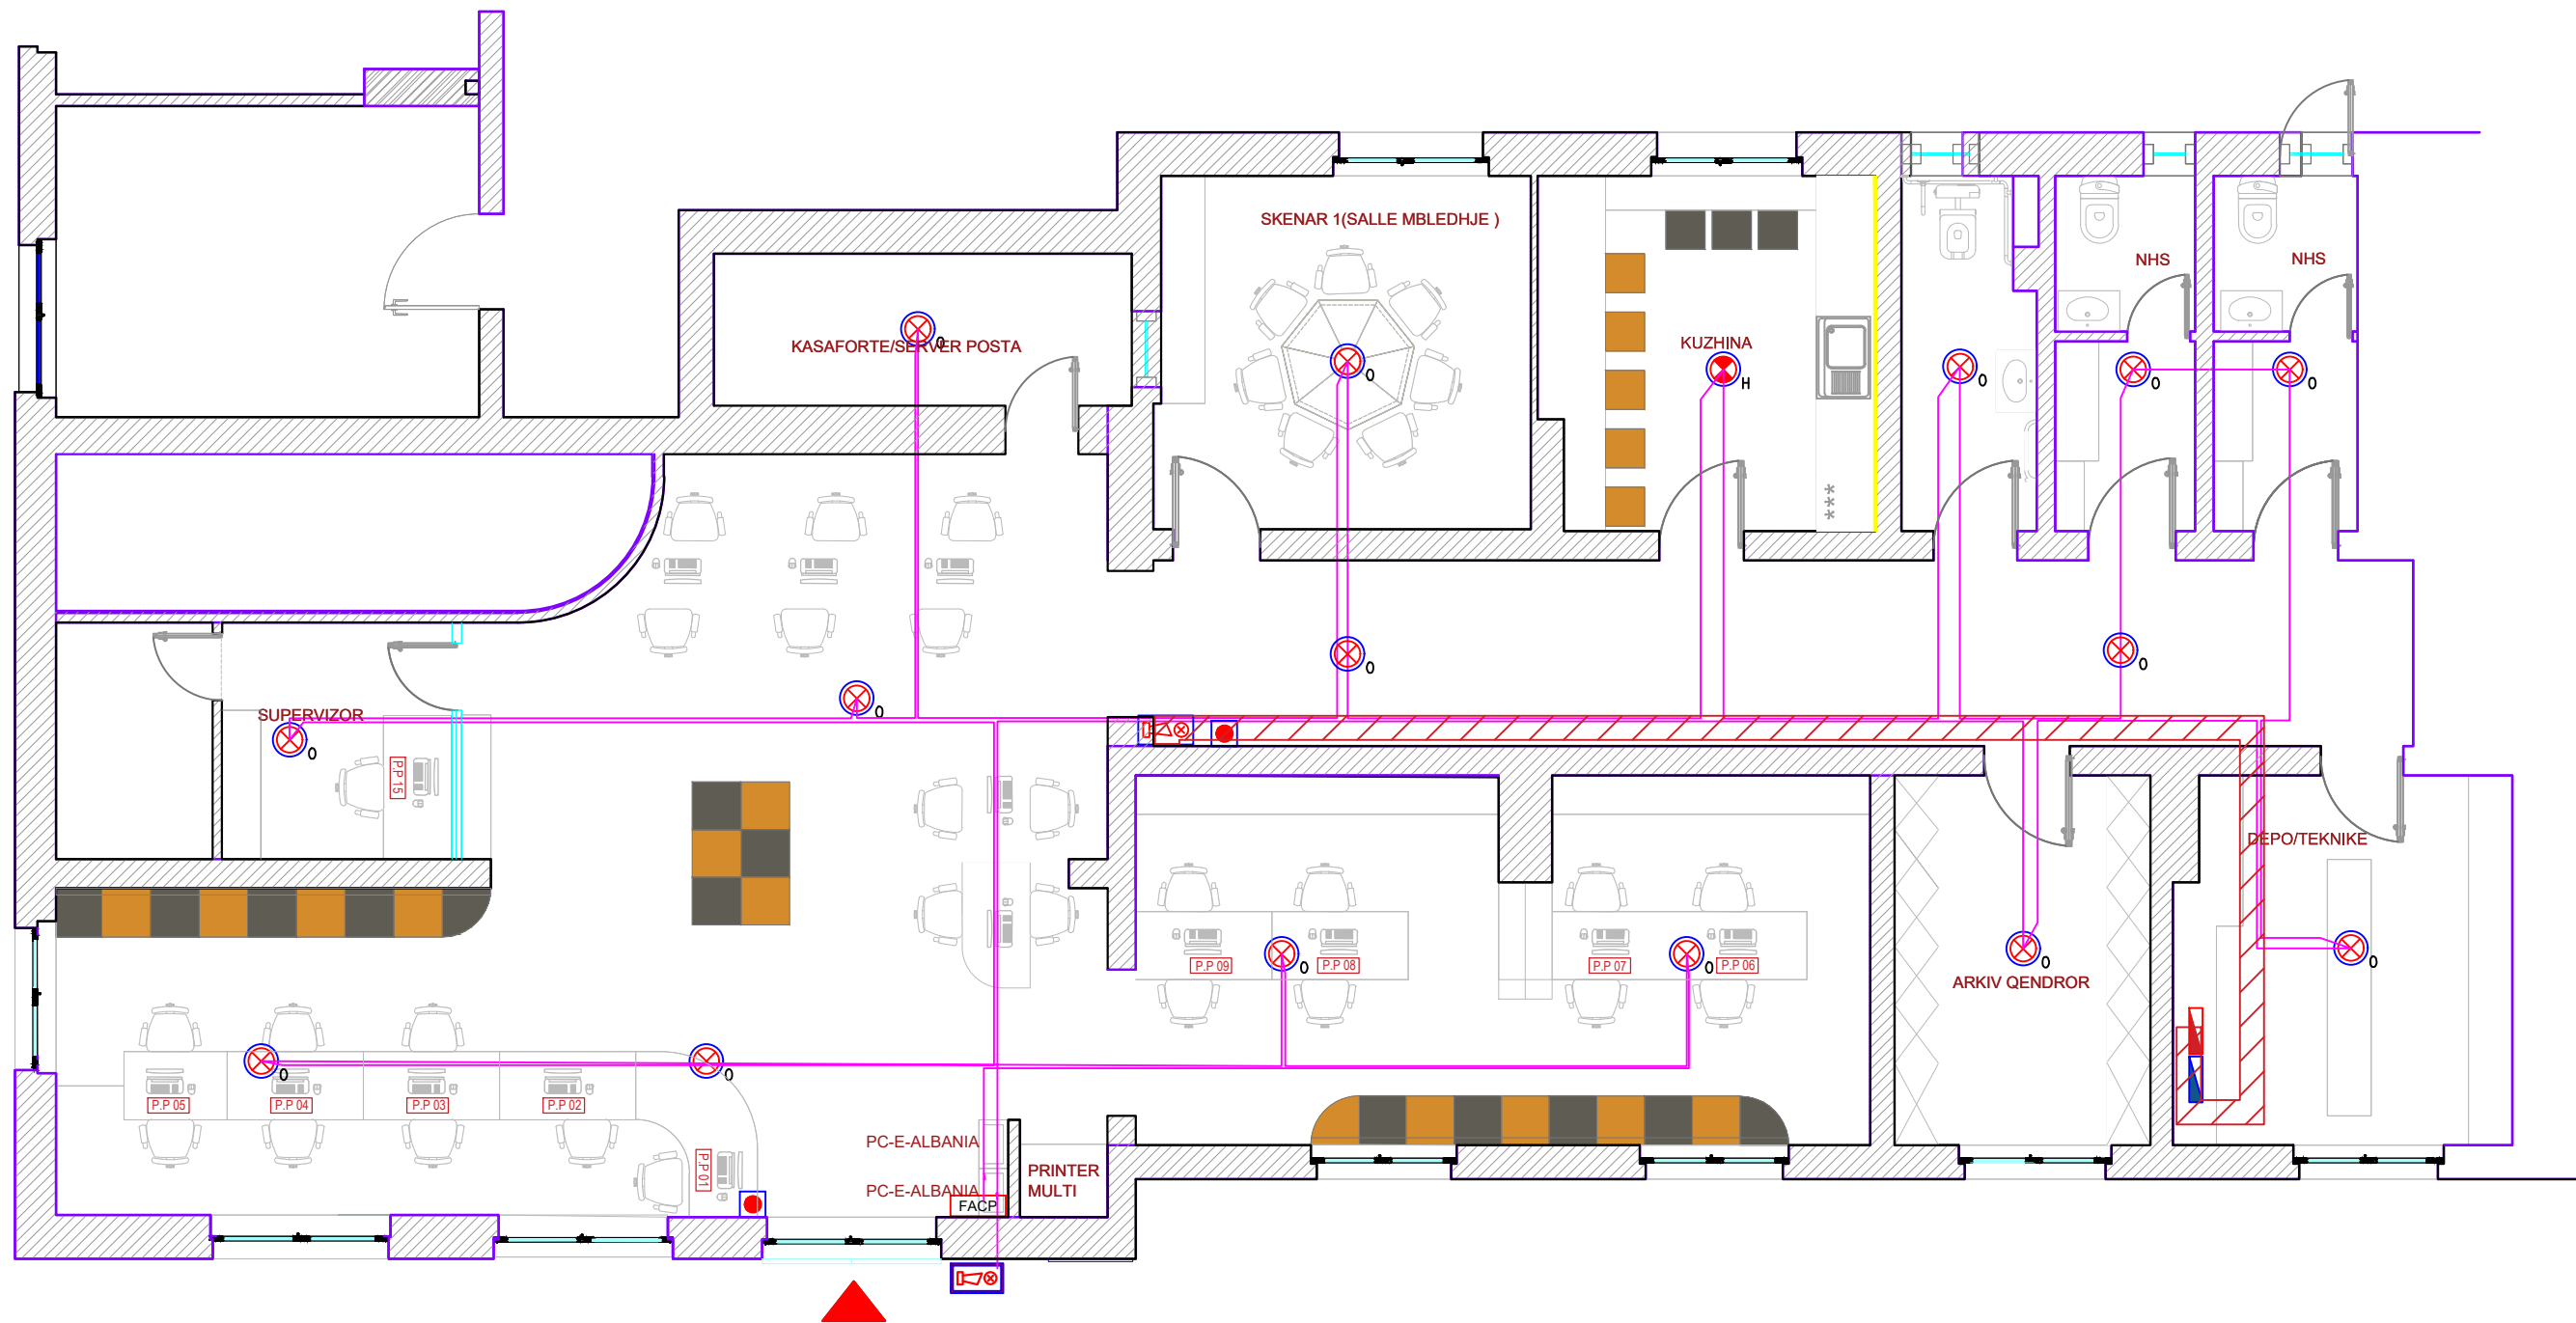

| LEGJENDA SIMBOLEVE TE PERDORURA |                                                          |
|---------------------------------|----------------------------------------------------------|
| Simboli                         | Pershkrim                                                |
|                                 | Paneli i alarmit te zjarrit (Fire Alarm Control Panel)   |
|                                 | Ushqyes 2.75 A                                           |
|                                 | Kombinator Telefonik                                     |
|                                 | Pulsant manual i adresueshem                             |
|                                 | Kabell per alarmin e zjarrit Jy(St)Y- 2x0.8mm i skermuar |

|  |                                                          |
|--|----------------------------------------------------------|
|  | Pulsant manual i adresueshem                             |
|  | Kabell per alarmin e zjarrit Jy(St)Y- 2x0.8mm i skermuar |
|  | Llambe sinjalizimi per detektoret mbi tavan              |
|  | Sirene e Jashteme e adresueshme me ze dhe drite          |
|  | Sirene e brendeshme e adresueshme                        |
|  | Detektor optik tymi i adresueshem                        |
|  | Detektor Nxehtesie i Adresueshem                         |
|  | Detektor optik tymi i adresueshem mbi tavanin e varur    |



**Porositës:**  
**ADISA -Agjencia e Ofritit të Shërbimeve Publike të Integruara**



**InfraKonsult**  
Address: Rr. "Oemal Stafa", P.25, Ap. 4,hyrja 4, perballë Qendres Lincoln  
Mob:+355 (0)69 90 10 844 / +355 (0)69 40 17 013  
E-mail: [infraconsult@yahoo.com](mailto:infraconsult@yahoo.com)

RR "SAM FRASHERI", Pali T.I.D.BALLKAN, SH.1, AP.2, TIRANA, ALBANIA  
tel: +355 4 22 22 8947 / +355 4 24 30 195  
fax: +355 4 24 30 194  
email: [info@infraconsult.al](mailto:info@infraconsult.al)  
[www.infraconsult.al](http://www.infraconsult.al)

PLANI I DETEKTIMIT TE ZJARRIT

"HARTIMI I PROJEKT ZBATIMIT TE RIKONSTRUKSIONIT TE QENDRES SE OFRIMIT TE SHERBIMEVE PUBLIKE TE INTEGRUARA NE LUSHNJE"

FAZA - PROJEKT ZBATIMI

SHKALLA 1: 75


Data: Qershor, 2019

VIZATIMI Nr: F\_(77)

DREJTOR PROJEKTI: Ing. Sulejman Shemsiu

PROJEKTUES:

Ing. Redi STRUGA  
Ing. Sokol METOJA  
Ing. Helidon Osmanaj  
Ing. Agim Tabaku  
Ark. Irida Totri  
Ark. Lorena Mezini

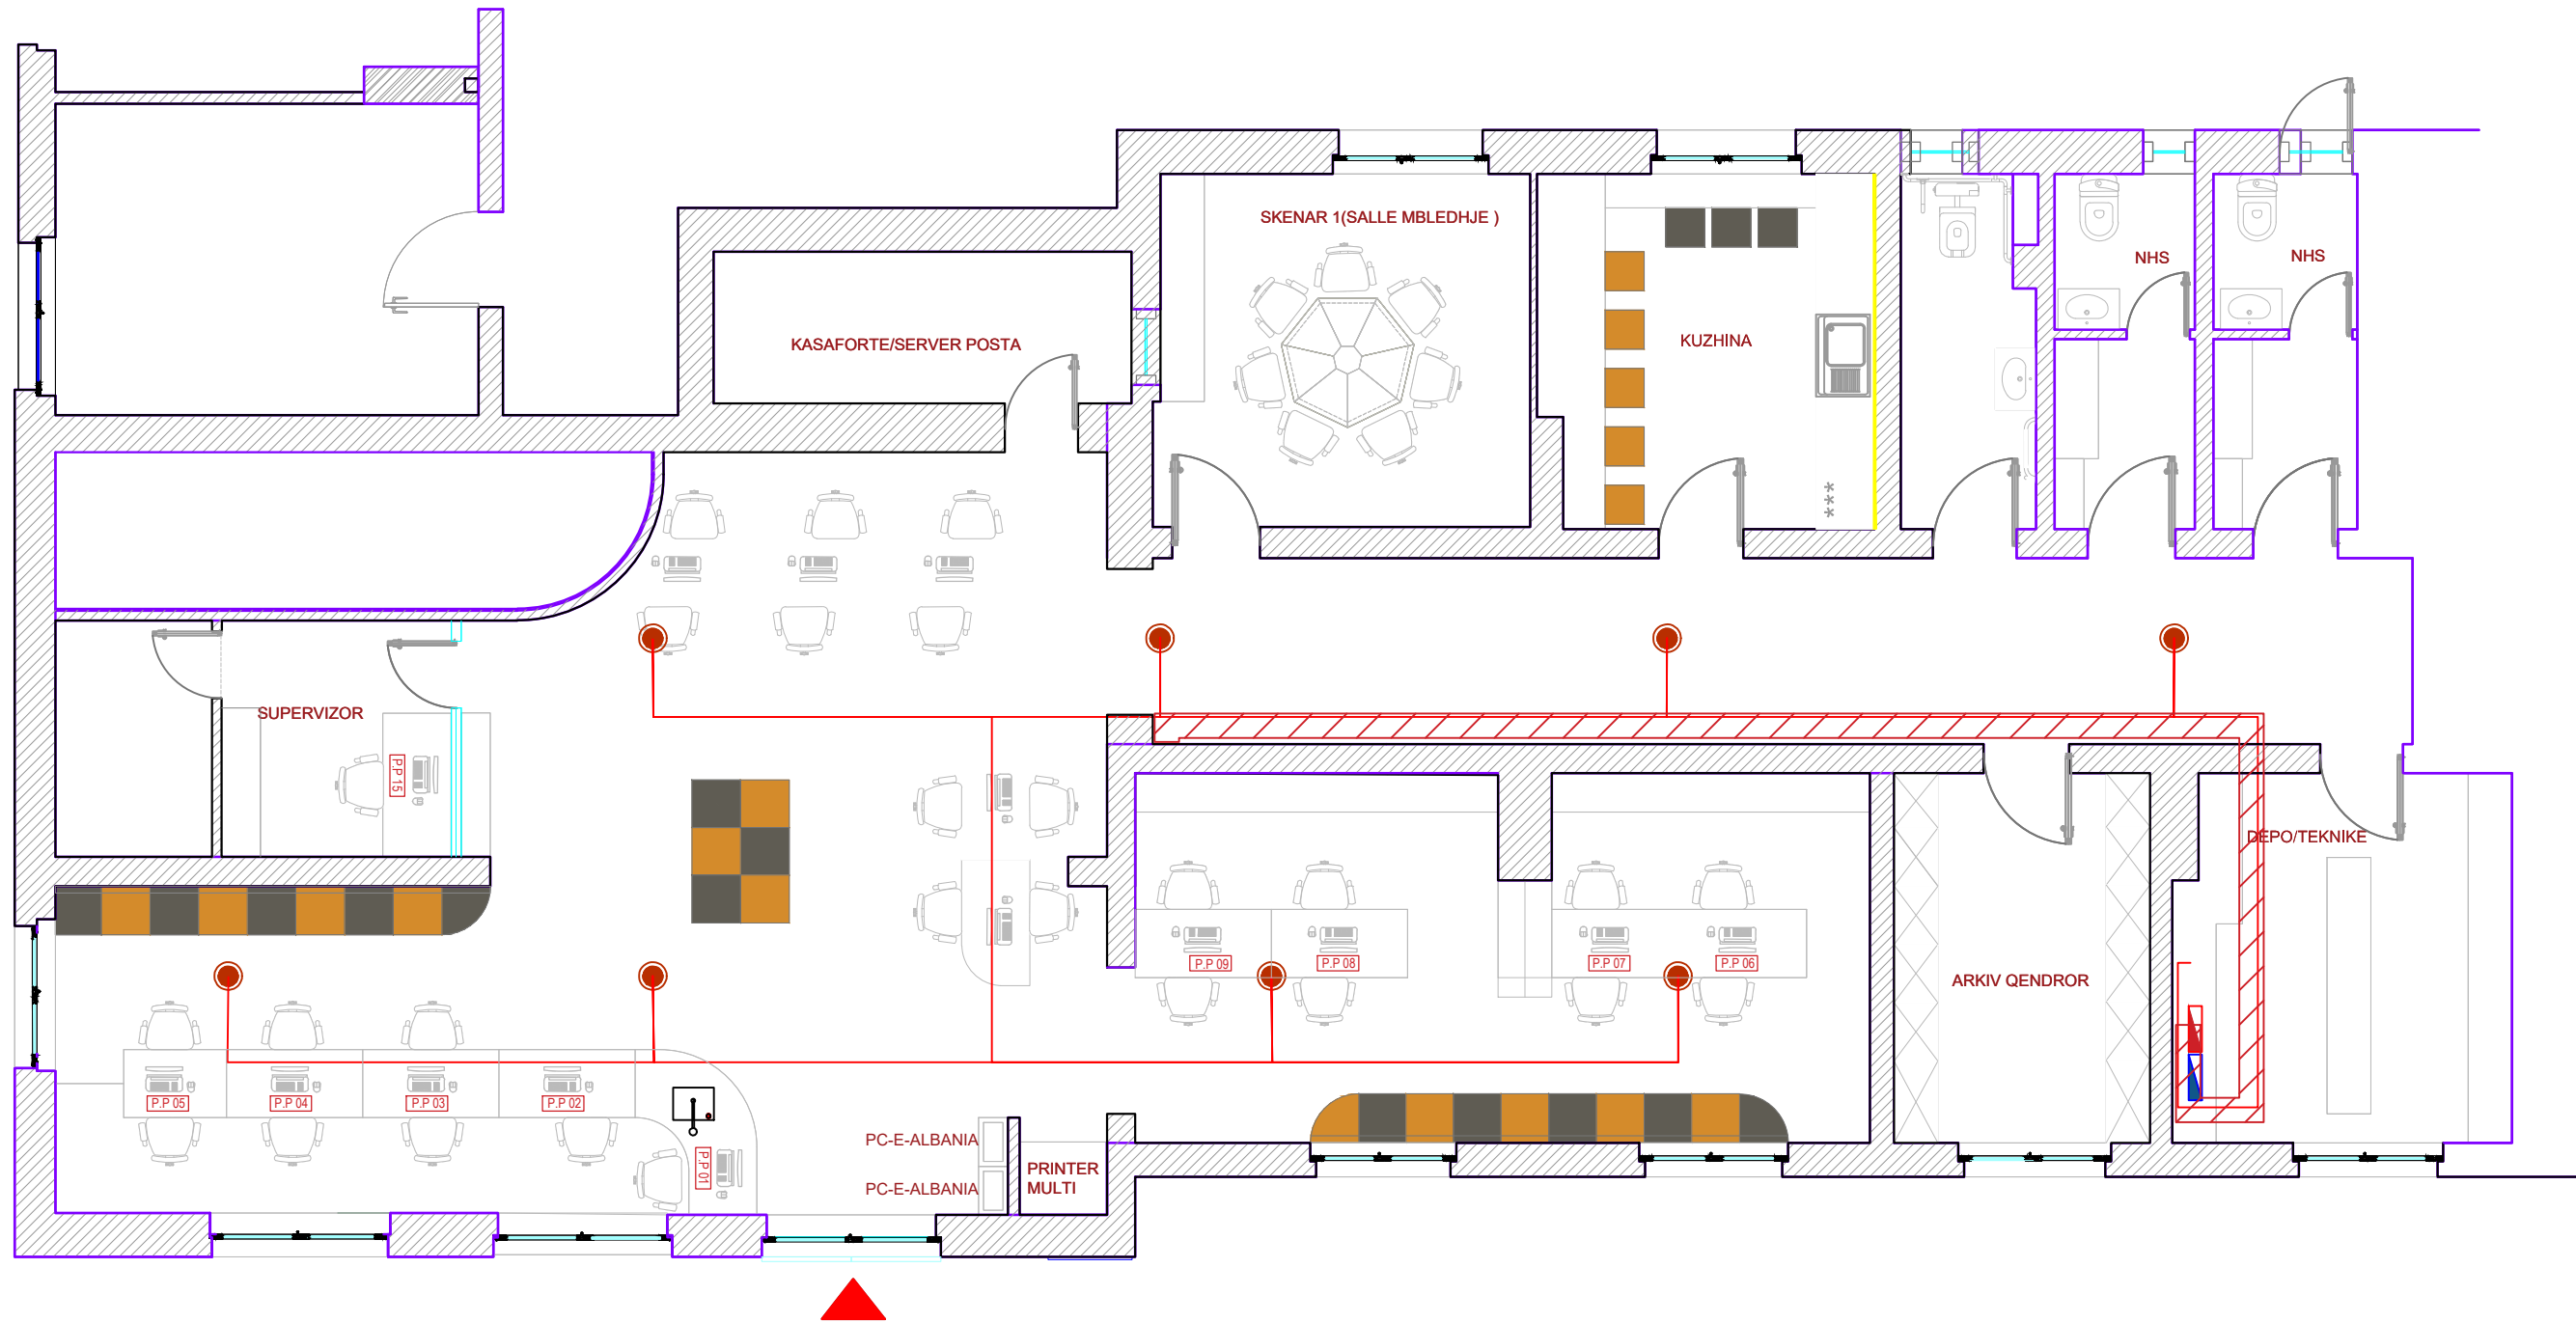

| LEGJENDA SIMBOLEVE TE PERDORURA |                        |
|---------------------------------|------------------------|
| Simboli                         | Pershkrimi             |
|                                 | Amplifikator Fone 150W |
|                                 | Linje 2x2.5mm2 Audio   |
|                                 | Boks tavanor           |
|                                 | Mikrofon komandimi     |



**Porosites:**  
**ADISA -Agjencia e Ofritit të Shërbimeve Publike të Integruara**



**InfraKonsult**  
konsulencë inzhinierike  
Address: Rr. "Oemal Stafa", P.25, Ap. 4,hyrja 4, perballë Qendres Lincoln  
Mob:+355 (0)69 90 10 844 / +355 (0)69 40 17 013  
E-mail: [infrakonsulti@yahoo.com](mailto:infrakonsulti@yahoo.com)  
RR "SAM FRASHERI", Pali T.I.D.BALLKAN, SH.1, AP.2, TIRANA, ALBANIA  
tel: +355 4 22 22 8947 / +355 4 24 30 195  
fax: +355 4 24 30 194  
email: [info@infraconsult.al](mailto:info@infraconsult.al)  
[www.infraconsult.al](http://www.infraconsult.al)

PLANI I SISTEMIT AUDIO

"HARTIMI I PROJEKT ZBATIMIT TE RIKONSTRUKSIONIT TE QENDRES SE OFRIMIT TE SHERBIMEVE PUBLIKE TE INTEGRUARA NE LUSHNJE"

FAZA - PROJEKT ZBATIMI

SHKALLA 1: 75      Data: Qershor, 2019


VIZATIMI Nr: F\_(78)

DREJTOR PROJEKTI: Ing. Sulejman Shemsiu

PROJEKTUES:

Ing. Redi STRUGA  
Ing. Sokol METOJA  
Ing. Helidon Osmanaj  
Ing. Agim Tabaku  
Ark. Irida Totri  
Ark. Lorena Mezini

PLANI I ACCESS CONTROL  
(& PAYROLL)

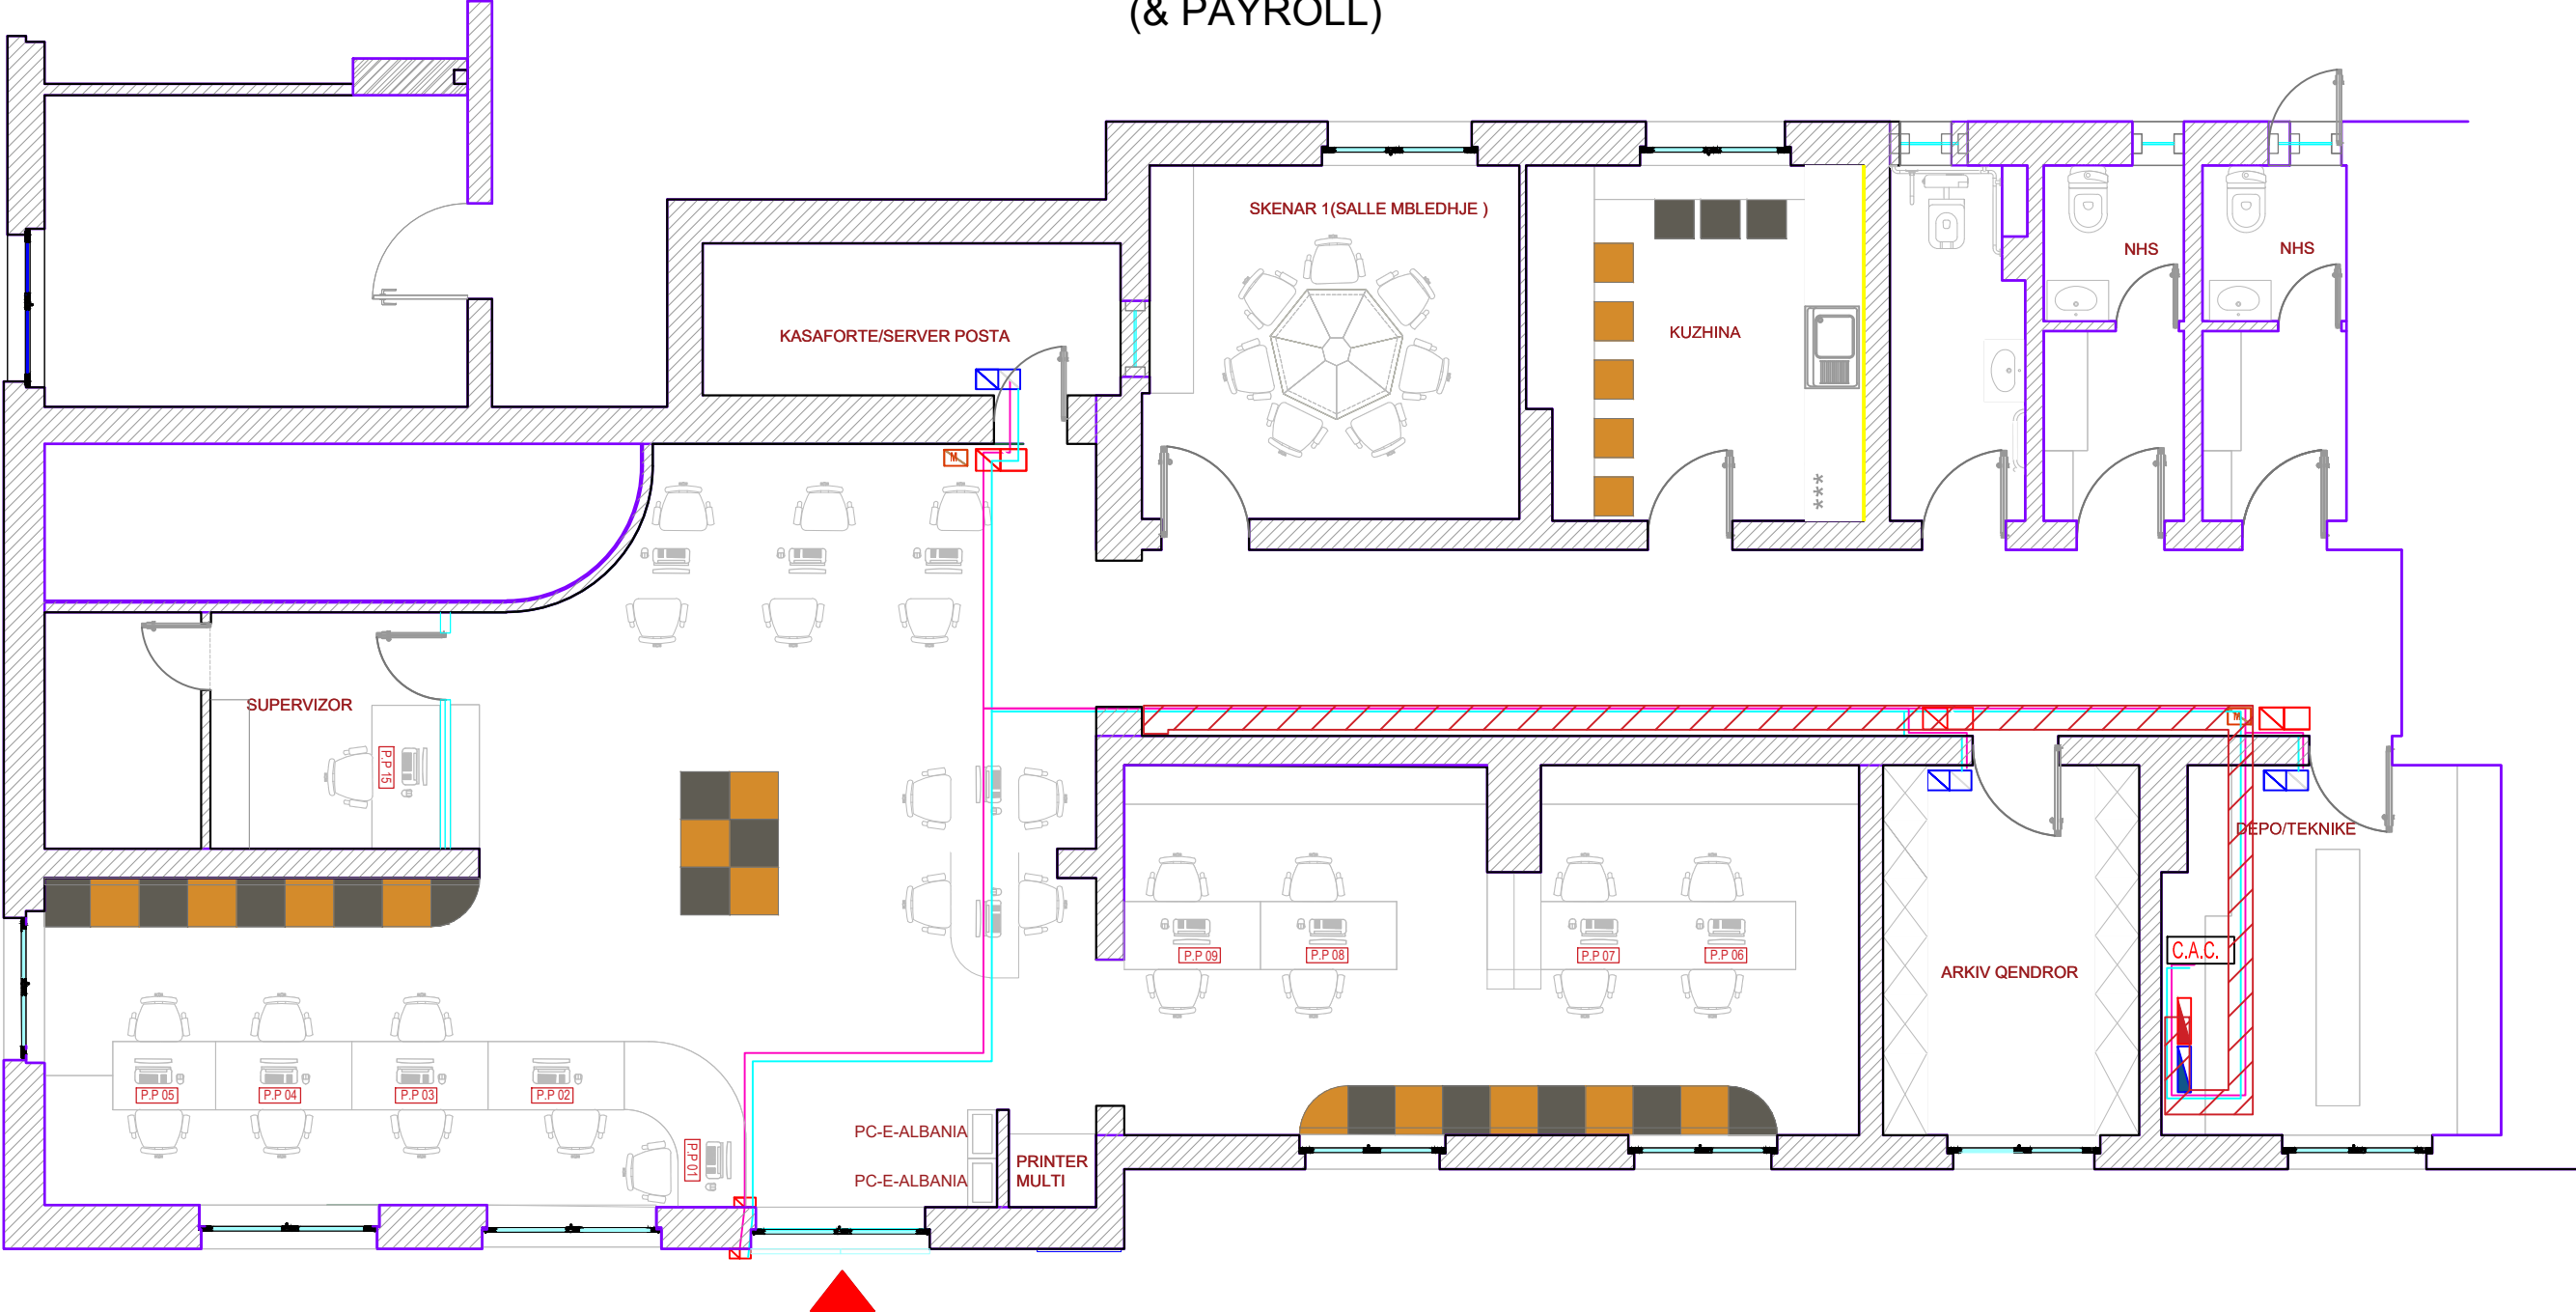

LEGJENDA SIMBOLEVE TE PERDORURA

| Simboli | Pershkrimi                               |
|---------|------------------------------------------|
|         | Percjelles 2x2x0.8mm2 per access control |
|         | Percjelles 3x1.5mm2                      |
|         | Central Akses kontrollit                 |
|         | Lexues karte RFID (time attendance)      |
|         | Brave elektromagnetike                   |
|         | Moduli Akses kontrollit - Door module    |

Porosites:

ADISA -Agjencia e Ofritit  
të Shërbimeve Publike të  
Integruara



Address: Rr. "Oemal Stafa", P.25, Ap. 4,hyrja 4,  
përballë Qendres Lincoln  
Mob:+355 (0)69 90 10 844 / +355 (0)69 40 17 013  
E-mail: [infrakonsulti@yahoo.com](mailto:infrakonsulti@yahoo.com)

RR "SAM FRASHERI", Pkt.T.I.D.BALLKAN,  
SH.1, AP.2, TIRANA, ALBANIA  
tel: +355 4 22 22 894 / +355 4 24 30 195  
fax: +355 4 24 30 194  
email: [info@studio4.com](mailto:info@studio4.com)  
[www.studio4.com](http://www.studio4.com)

PLANI I ACCESS CONTROL  
(&PAYROLL)

"HARTIMI I PROJEKT ZBATIMIT TE  
RIKONSTRUKSIONIT TE QENDRES SE OFRIMIT  
TE SHERBIMEVE PUBLIKE TE INTEGRUARA NE  
LUSHNJE"

FAZA - PROJEKT ZBATIMI

SHKALLA 1: 75

Data: Qershor, 2019


VIZATIMI Nr: F\_(79)

DREJTOR PROJEKTI:

Ing. Sulejman Shemsiu

PROJEKTUES:


Ing. Redi STRUGA  
Ing. Sokol METOJA  
Ing. Helidon Osmanaj  
Ing. Agim Tabaku  
Ark. Irida Totri  
Ark. Lorena Mezini

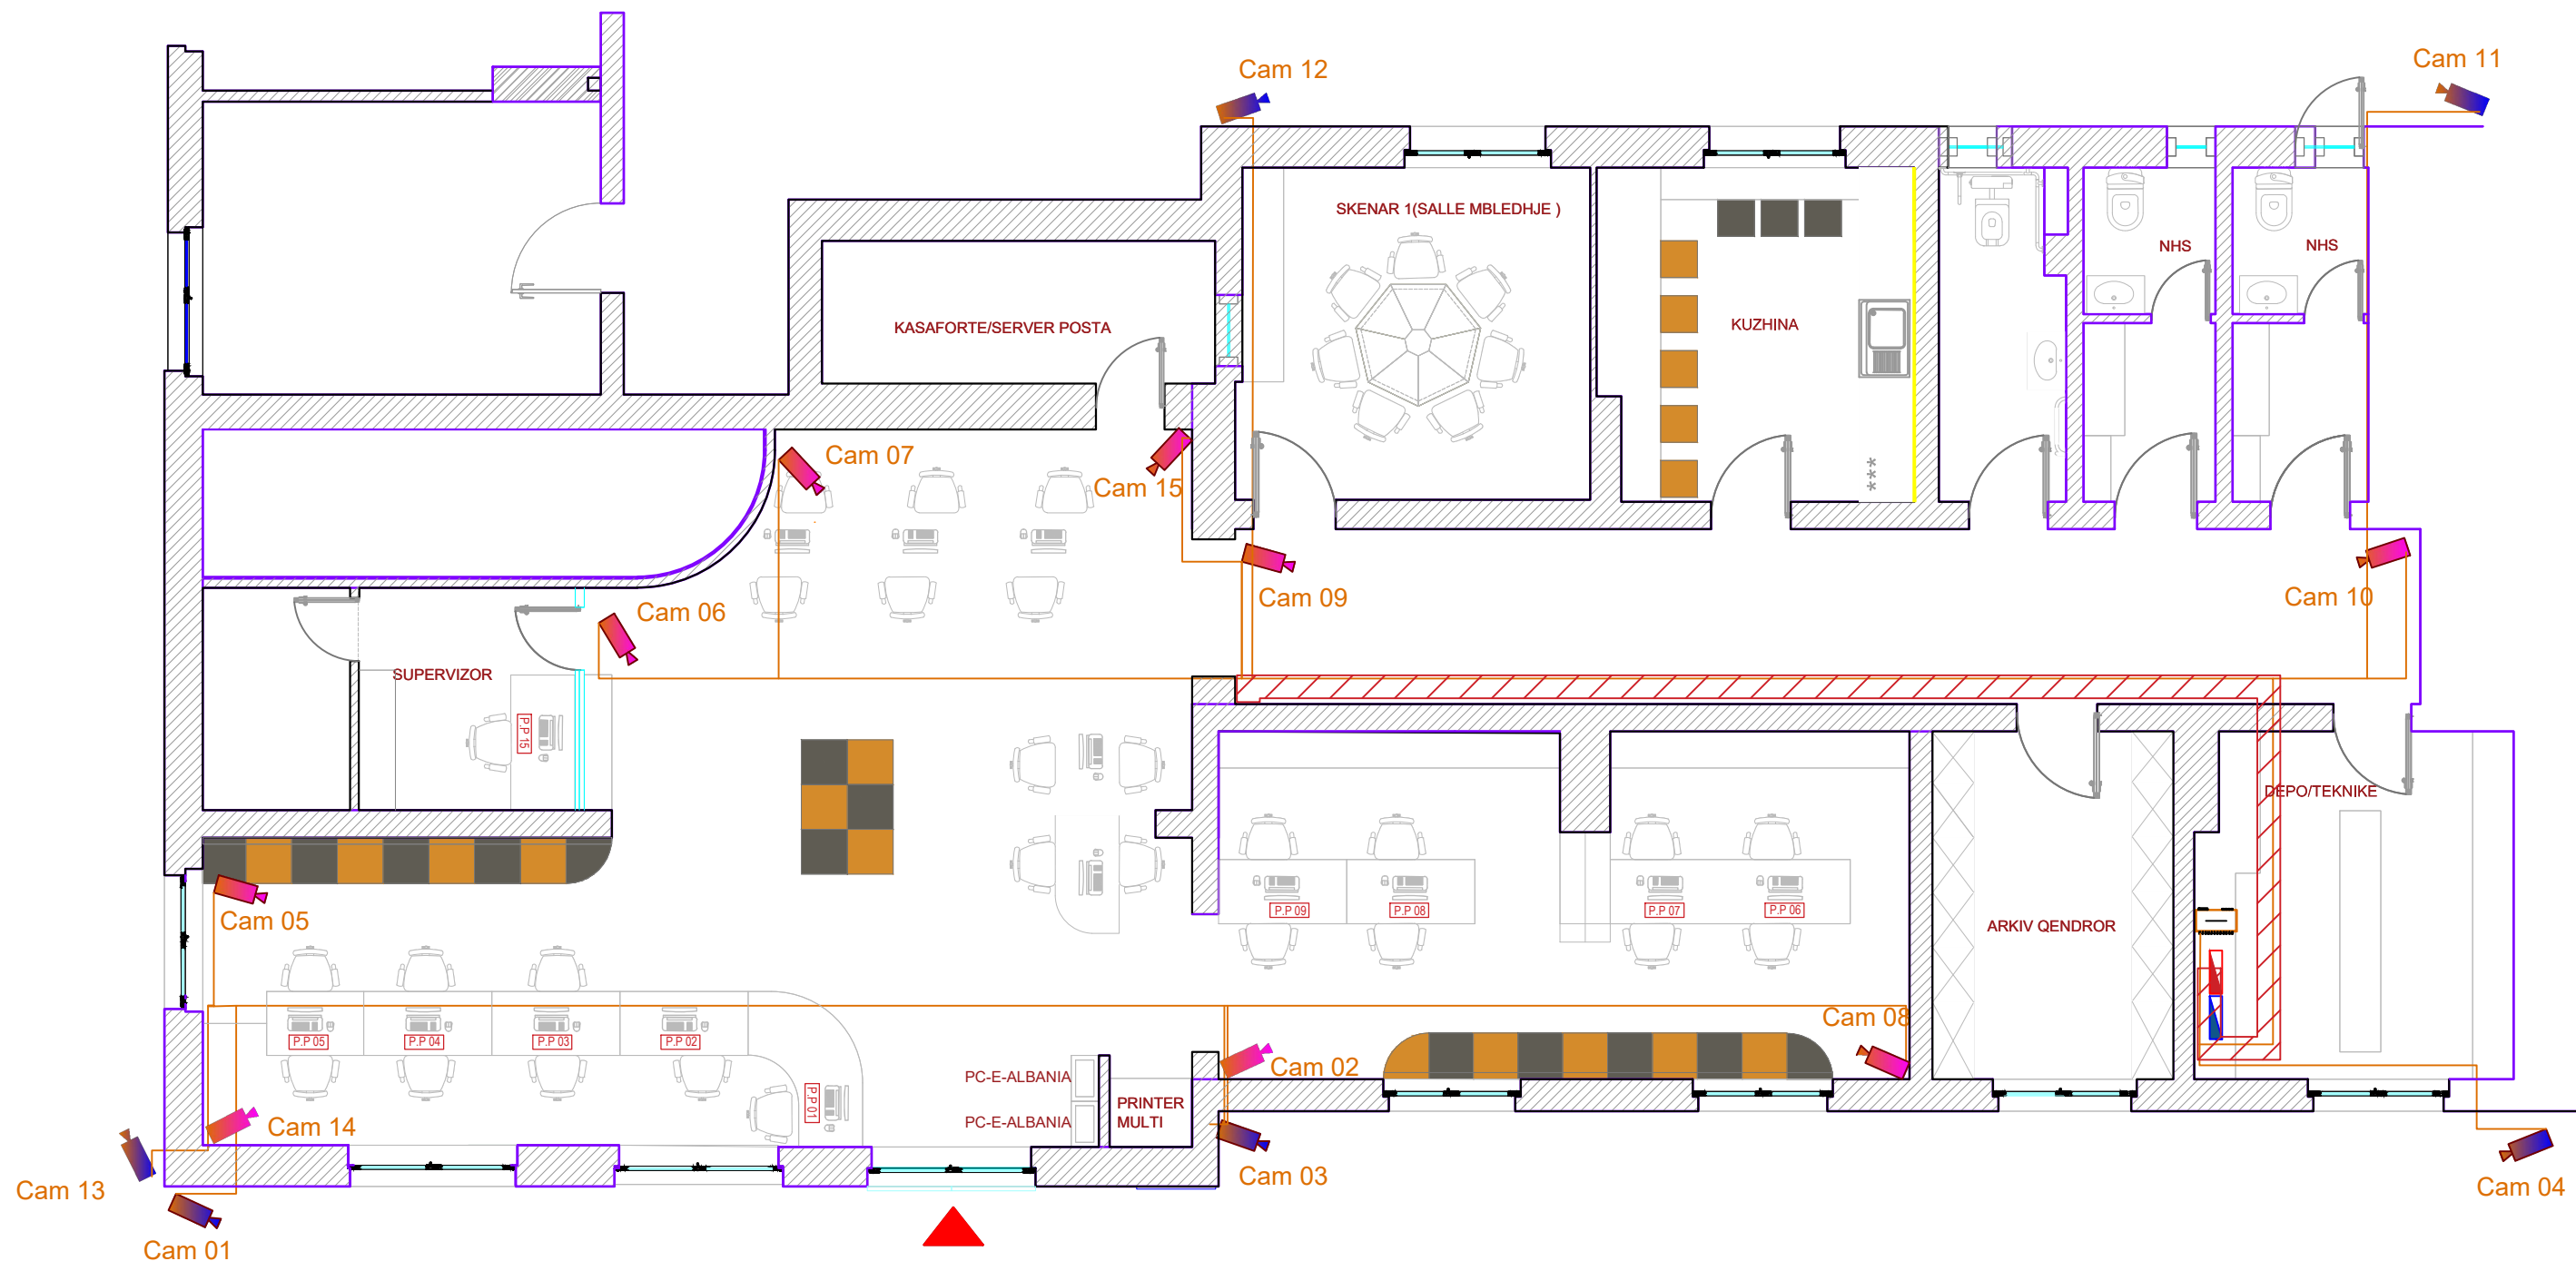

| LEGJENDE |                                                     |
|----------|-----------------------------------------------------|
| Simboli  | Pershkrime                                          |
|          | Kamera brendshme                                    |
|          | Kamera jashtme                                      |
|          | Kabel FTP Cat6                                      |
|          | Regjistrues digjital (NVR - Network Video Recorder) |
|          | MonitorTV                                           |

|   |                                                                                           |   |   |                               |                            |   |
|---|-------------------------------------------------------------------------------------------|---|---|-------------------------------|----------------------------|---|
|  <b>ADISA</b><br>VËMENDJA JONË, T | <b>Porosites:</b><br><b>ADISA -Agjencia e Ofritit të Shërbimeve Publike të Integruara</b> |  <b>InfraKonsult</b><br>konsultime inzhinierike<br>Address: Rr. "Qemal Stafa", P.25, Ap. 4,hyrja 4, perballë Qendres Lincoln<br>Mob:+355 (0)69 90 10 844 / +355 (0)69 40 17 013<br>E-mail: <a href="mailto:infrakonsult@yahoo.com">infrakonsult@yahoo.com</a><br><br>RR "SAM FRASHERI", Pali T.I.D.BALLKAN, SH.1, AP.2, TIRANA, ALBANIA<br>tel: +355 4 22 22 8947 / +355 4 24 30 195<br>fax: +355 4 24 30 194<br>email: <a href="mailto:info@infarkonsult.al">info@infarkonsult.al</a><br><a href="http://www.infarkonsult.al">www.infarkonsult.al</a> | <b>"HARTIMI I PROJEKT ZBATIMIT TE RIKONSTRUKSIONIT TE QENDRES SE OFRIMIT TE SHERBIMEVE PUBLIKE TE INTEGRUARA NE LUSHNJE"</b> | <b>FAZA - PROJEKT ZBATIMI</b> |                            | <b>DREJTOR PROJEKTI:</b> Ing. Sulejman Shemsiu   |
|   |                                                                                           |   |   | <b>SHKALLA 1: 75</b>          | <b>Data: Qershor, 2019</b> | <b>PROJEKTUES:</b><br><br>Ing. Redi STRUGA <br>Ing. Sokol METOJA <br>Ing. Helidon Osmanaj <br>Ing. Agim Tabaku <br>Ark. Irida Totri <br>Ark. Lorena Meziri  |
|   |                                                                                           |   | <b>PLAN I SISTEMIT CCTV</b>                                                                                                  | <b>VIZATIMI Nr: F_(80)</b>    |                            |   |



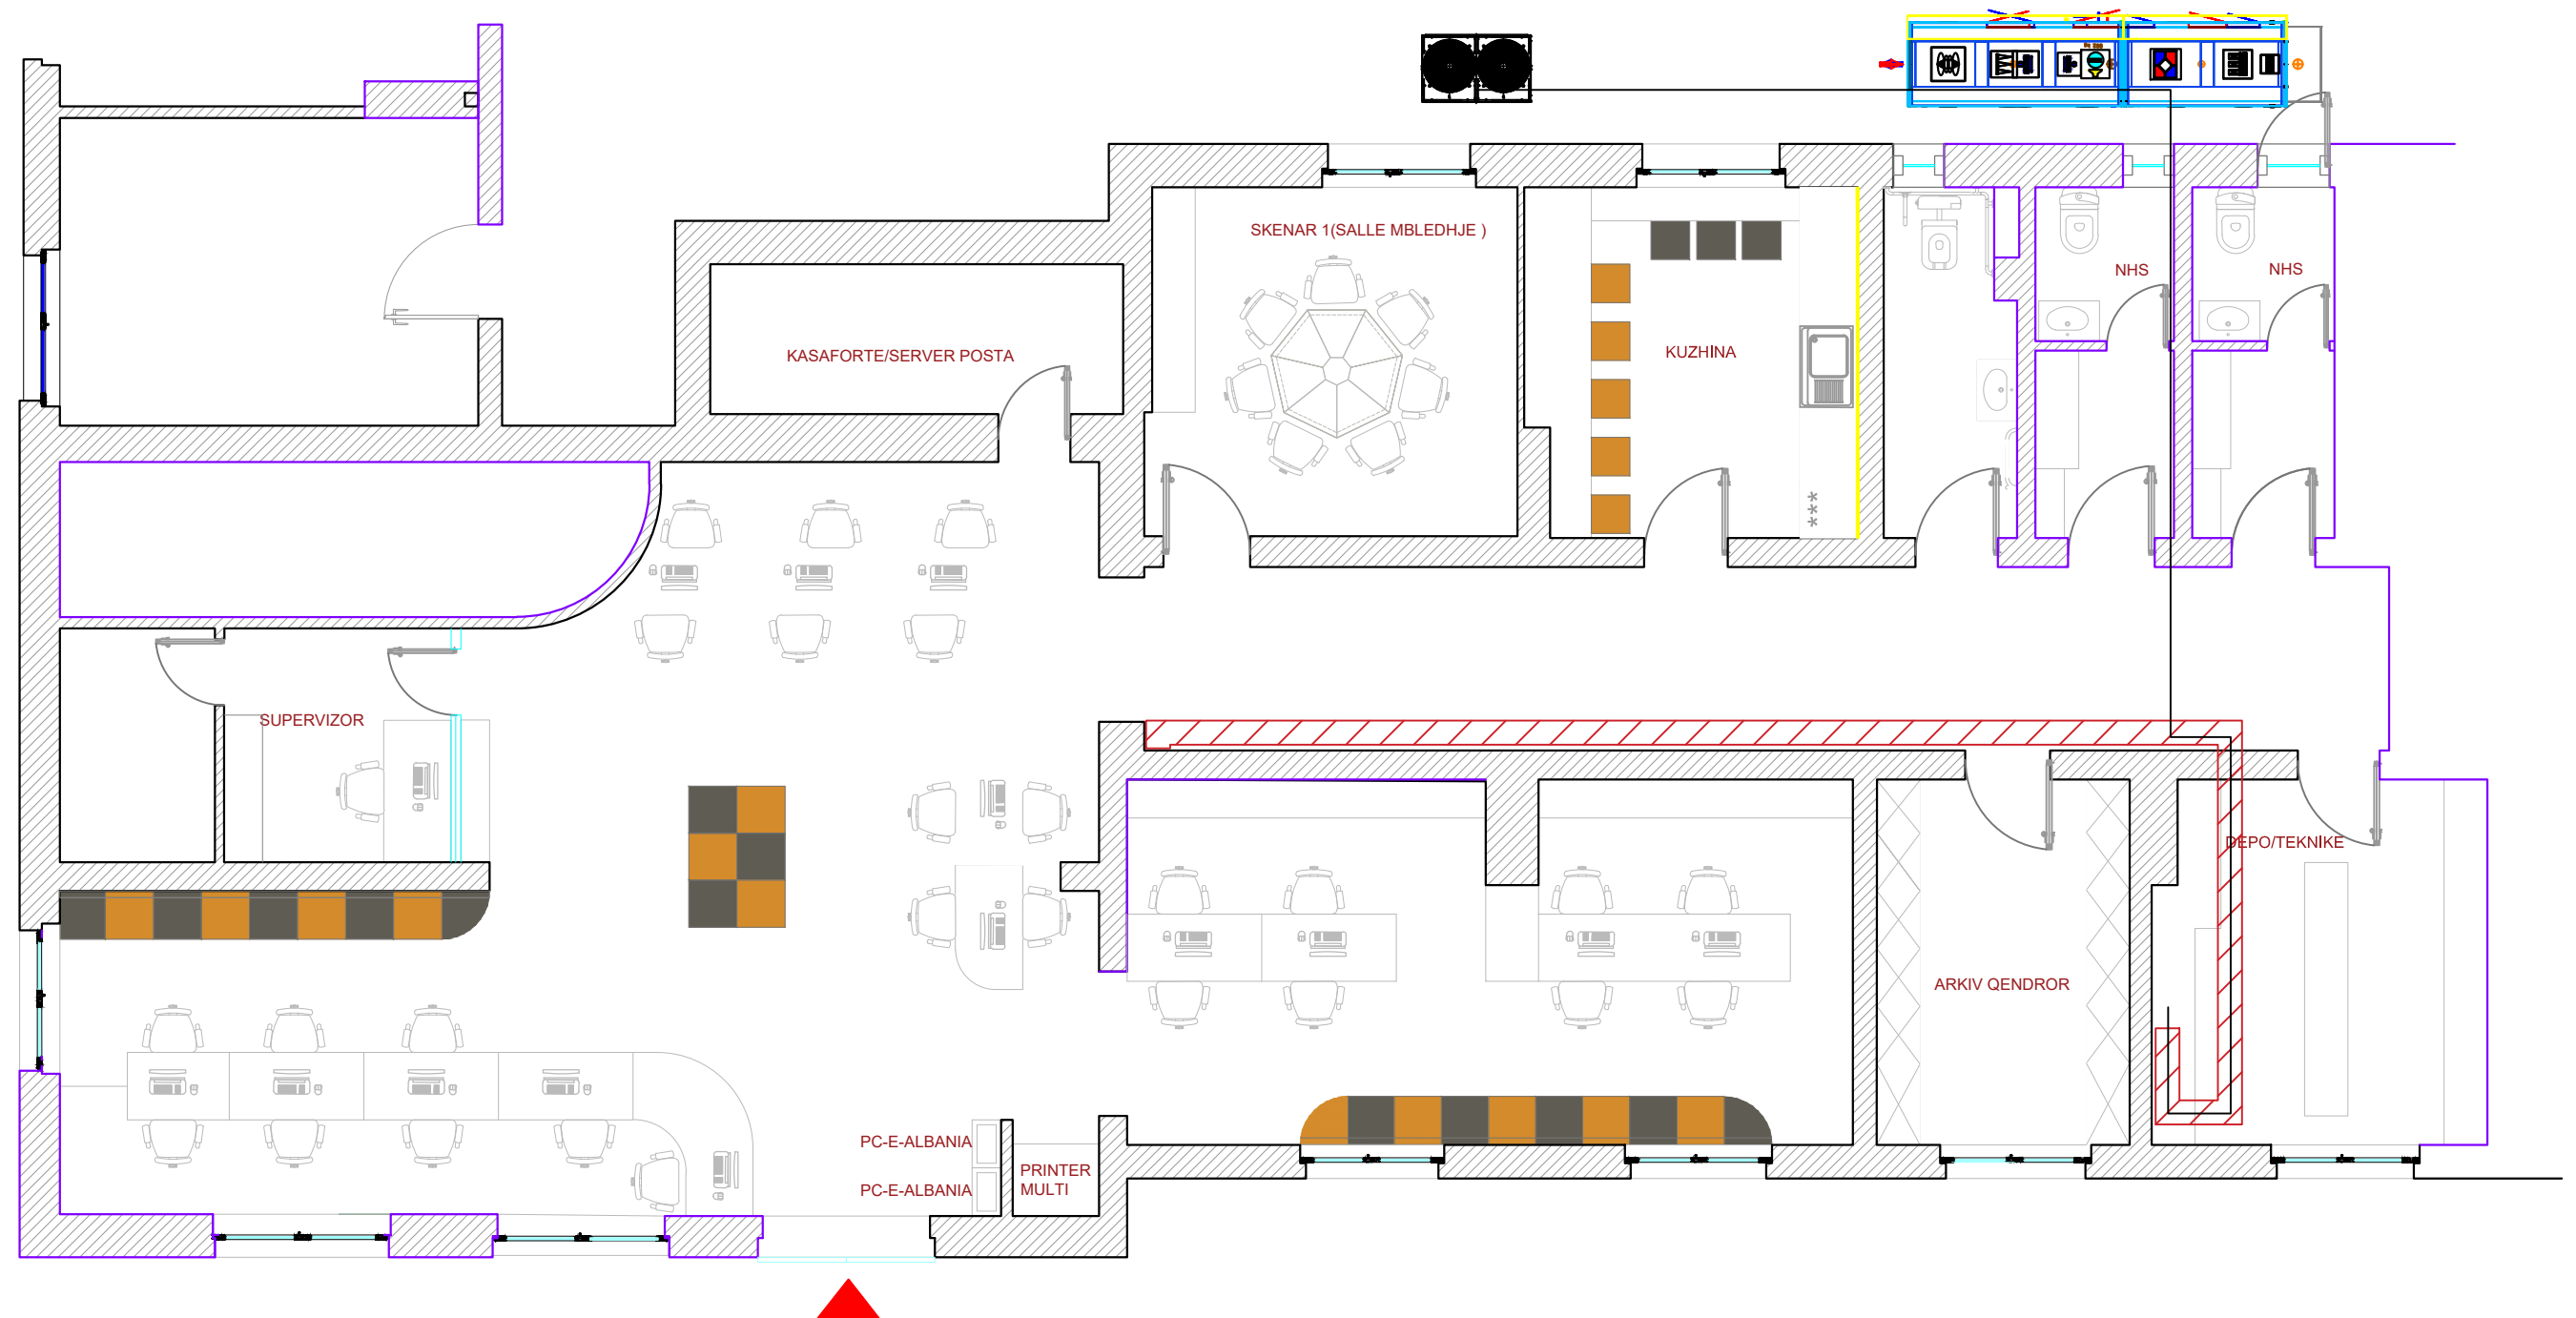

**Porosites:**  
**ADISA -Agjencia e Ofritit të Shërbimeve Publike të Integruese**



**InfraKonsult**  
 konsulence inzhinierike  
 Address: Rr. "Oemal Stafa", P.25, Ap. 4,hyrja 4, perballë Qendres Lincoln  
 Mob: +355 (0)69 90 10 844 / +355 (0)69 40 17 013  
 E-mail: [infraconsult@yahoo.com](mailto:infraconsult@yahoo.com)



RR "SAM FRASHERI", Pali T.I.D.BALLKAN  
 SH.1, AP.2, TIRANA, ALBANIA  
 tel: +355 4 22 22 8947 / +355 4 24 30 195  
 fax: +355 4 24 30 194  
 email: [info@4studio.al](mailto:info@4studio.al)  
[www.4studio.al](http://www.4studio.al)

"HARTIMI I PROJEKT ZBATIMIT TE RIKONSTRUKSIONIT TE QENDRES SE OFRIMIT TE SHERBIMEVE PUBLIKE TE INTEGRUARA NE LUSHNJE"

RRJETI I MEKANIKES

FAZA - PROJEKT ZBATIMI

SHKALLA 1: 75


Data: Qershor, 2019

VIZATIMI Nr: F\_(81)

DREJTOR PROJEKTI: Ing. Sulejman Shemsiu

PROJEKTUES:

Ing. Redi STRUGA  
 Ing. Sokol METOJA  
 Ing. Helidon Osmanaj  
 Ing. Agim Tabaku  
 Ark. Irida Totri  
 Ark. Lorena Mezini

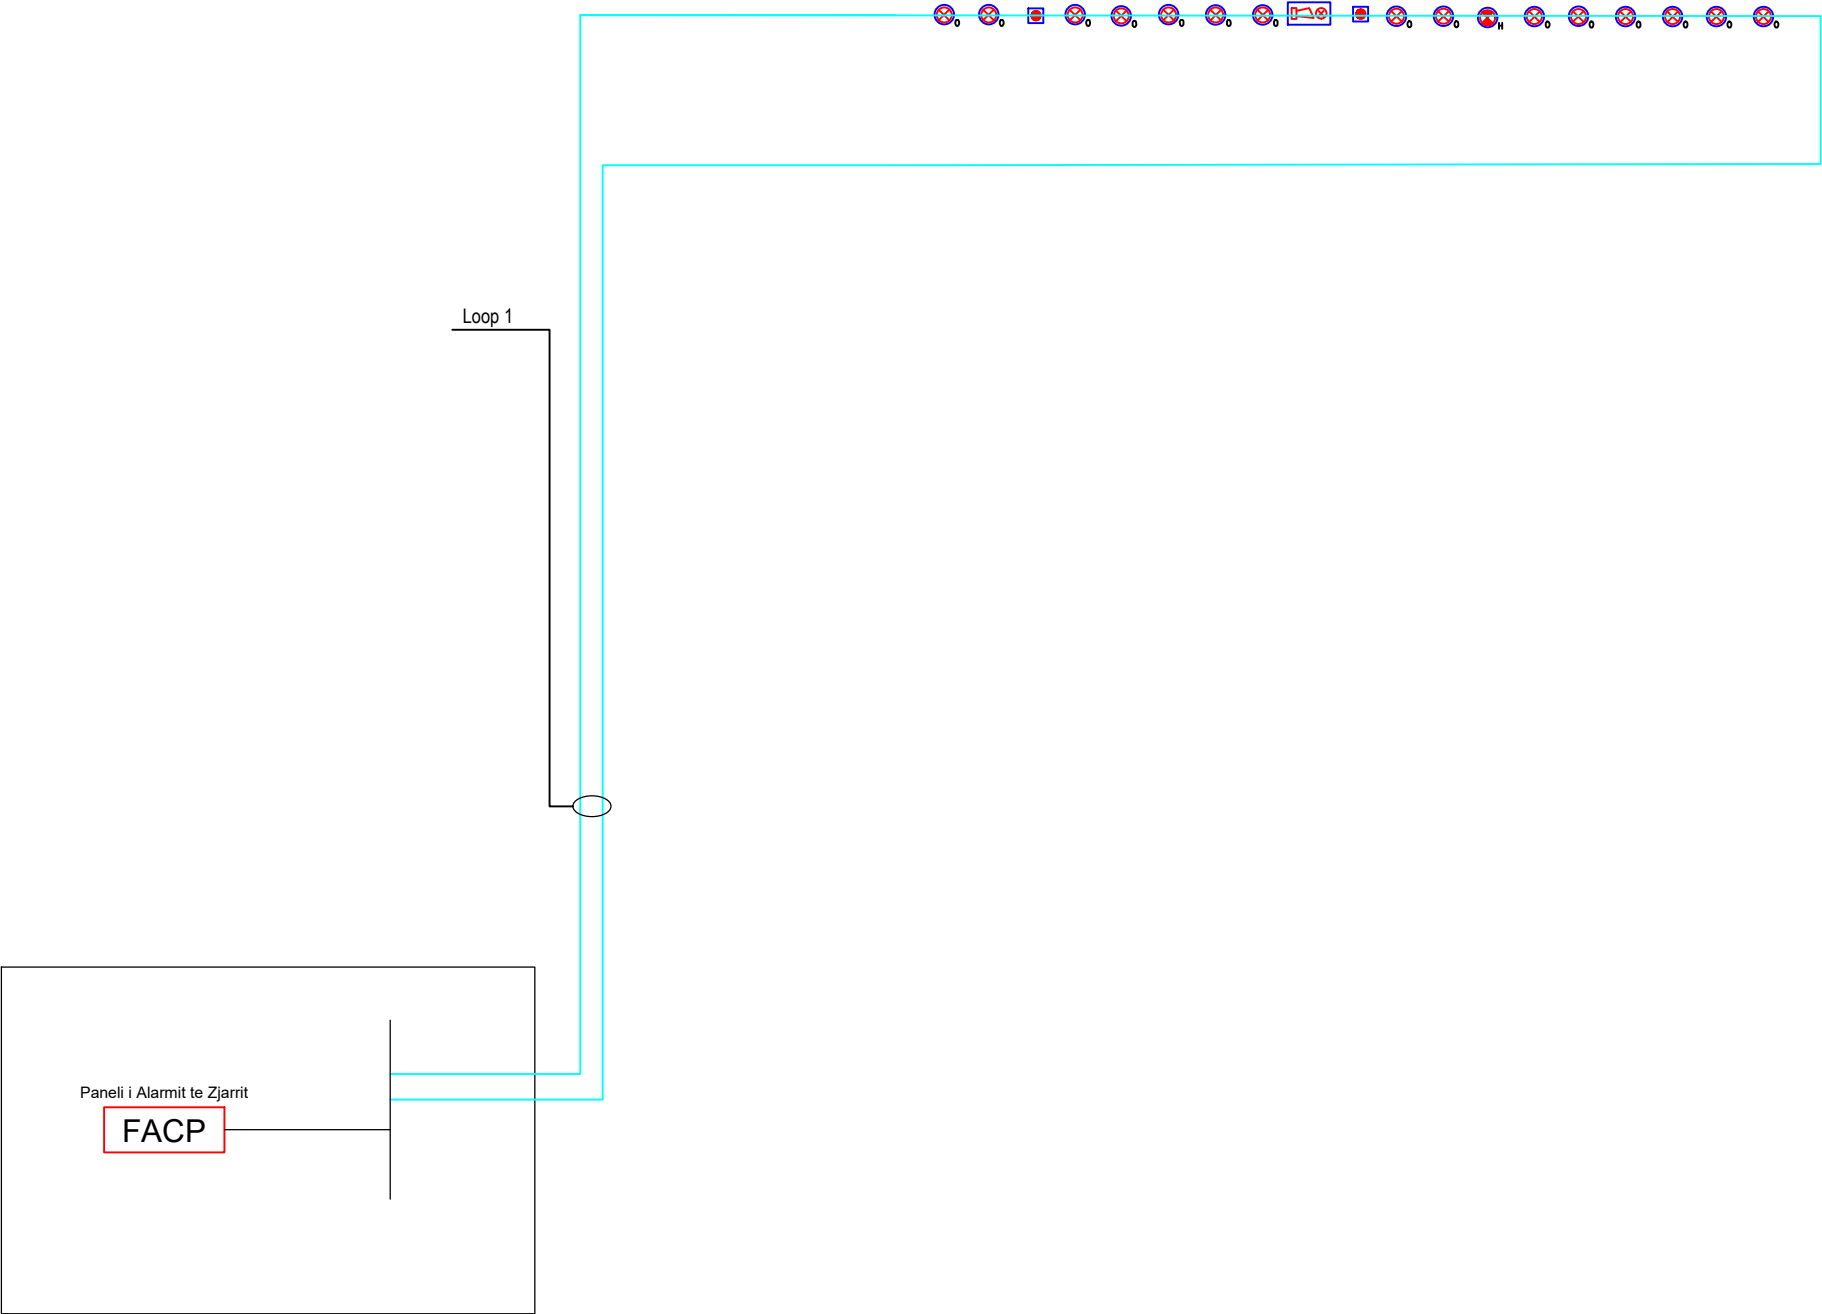

**Porosites:**  
**ADISA -Agjencia e Ofritit të Shërbimeve Publike të Integraruara**



**InfraKonsult**  
konsulencë inzhinierike  
Address: Rr. "Oemal Stafa"; P.25; Ap. 4,hyrja 4,  
përballë Qendres Lincoln  
Mob:+355 (0)69 90 10 844 / +355 (0)69 40 17 013  
E-mail: [infra@infraconsult.al](mailto:infra@infraconsult.al)  
RR "SAM FRASHERI", Pkt.T.I.D.BALLKON,  
SH.1, AP.2, TIRANA, ALBANIA  
tel: +355 4 22 22 8947 / +355 4 24 30 195  
fax: +355 4 24 30 194  
email: [info@infraconsult.al](mailto:info@infraconsult.al)  
[www.infraconsult.al](http://www.infraconsult.al)

**"HARTIMI I PROJEKT ZBATIMIT TE  
RIKONSTRUKSIONIT TE QENDRES SE OFRIMIT  
TE SHERBIMEVE PUBLIKE TE INTEGRUARA NE  
LUSHNJE"**

DETAJE ALARM-ZJARR

FAZA - PROJEKT ZBATIMI

SHKALLA 1: 200

Data: Qershor, 2019


VIZATIMI Nr: F\_(82)

DREJTOR PROJEKTI: Ing. Sulejman Shemsiu

PROJEKTUES:

Ing. Redi STRUGA  
Ing. Sokol METOJA  
Ing.Helidon Osmanaj  
Ing. Agim Tabaku  
Ark. Irida Totri  
Ark.Lorena Mezini

Kolona Fonise

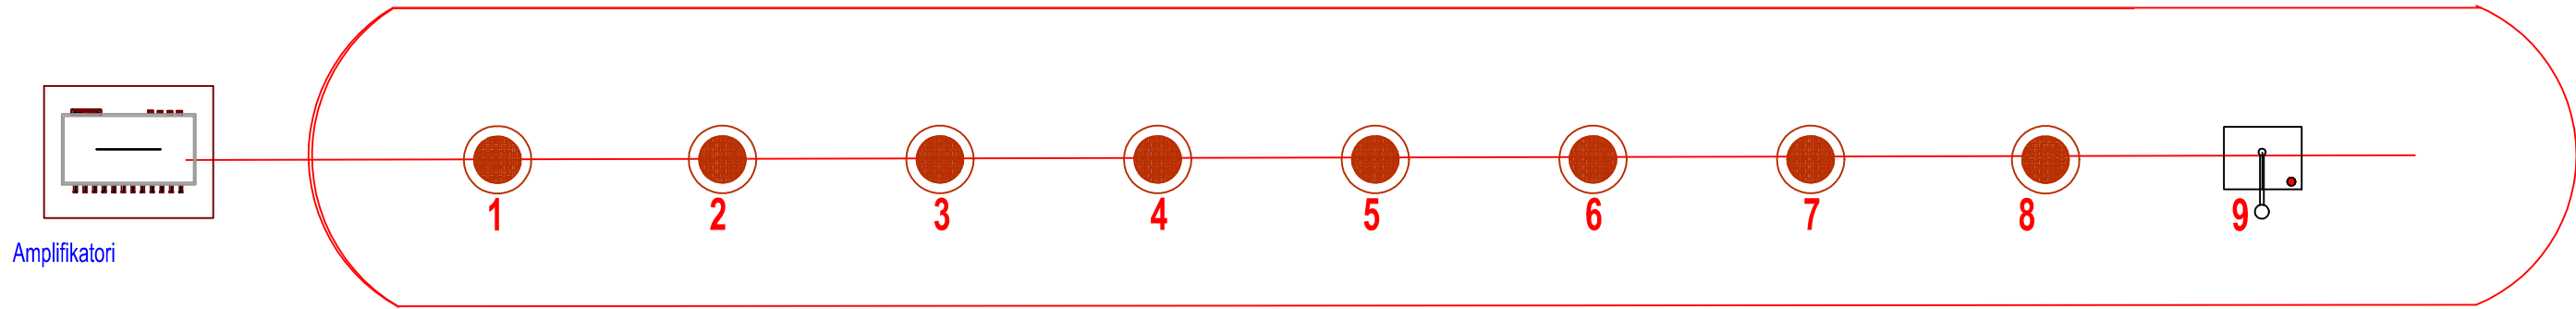

Amplifikatori



**Porosites:**  
**ADISA -Agjencia e Ofritit të Shërbimeve Publike të Integruara**



**InfraKonsult**  
konsulencë inzhinierike  
Address: Rr. "Oemal Stafa"; P.25; Ap. 4,hyrja 4,  
përballë Qendres Lincoln  
Mob:+355 (0)69 90 10 844 / +355 (0)69 40 17 013  
E-mail: [infrakonsulti@yahoo.com](mailto:infrakonsulti@yahoo.com)  
RR "SAM FRASHERI", Pali T.I.D.BALLKAN  
SH.1, AP.2, TIRANA, ALBANIA  
tel: +355 4 22 22 8947 / +355 4 24 30 195  
fax: +355 4 24 30 194  
email: [info@studio4.al](mailto:info@studio4.al)  
[www.studio4.al](http://www.studio4.al)

"HARTIMI I PROJEKT ZBATIMIT TE  
RIKONSTRUKSIONIT TE QENDRES SE OFRIMIT  
TE SHERBIMEVE PUBLIKE TE INTEGRUARA NE  
LUSHNJE"

DETAJE FONIA

FAZA - PROJEKT ZBATIMI


SHKALLA 1: 125 Data: Qershor, 2019

VIZATIMI Nr: F\_(83)


DREJTOR PROJEKTI: Ing. Sulejman Shemsiu

PROJEKTUES:  
Ing. Redi STRUGA  
Ing. Sokol METOJA  
Ing. Helidon Osmanaj  
Ing. Agim Tabaku  
Ark. Irida Totri  
Ark. Lorena Mezini

TELEFONIA

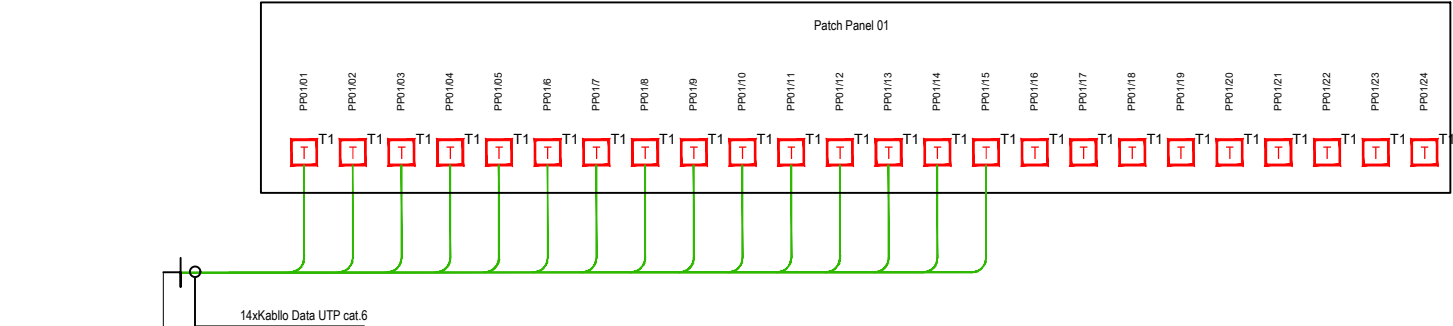

RRJETI DATA

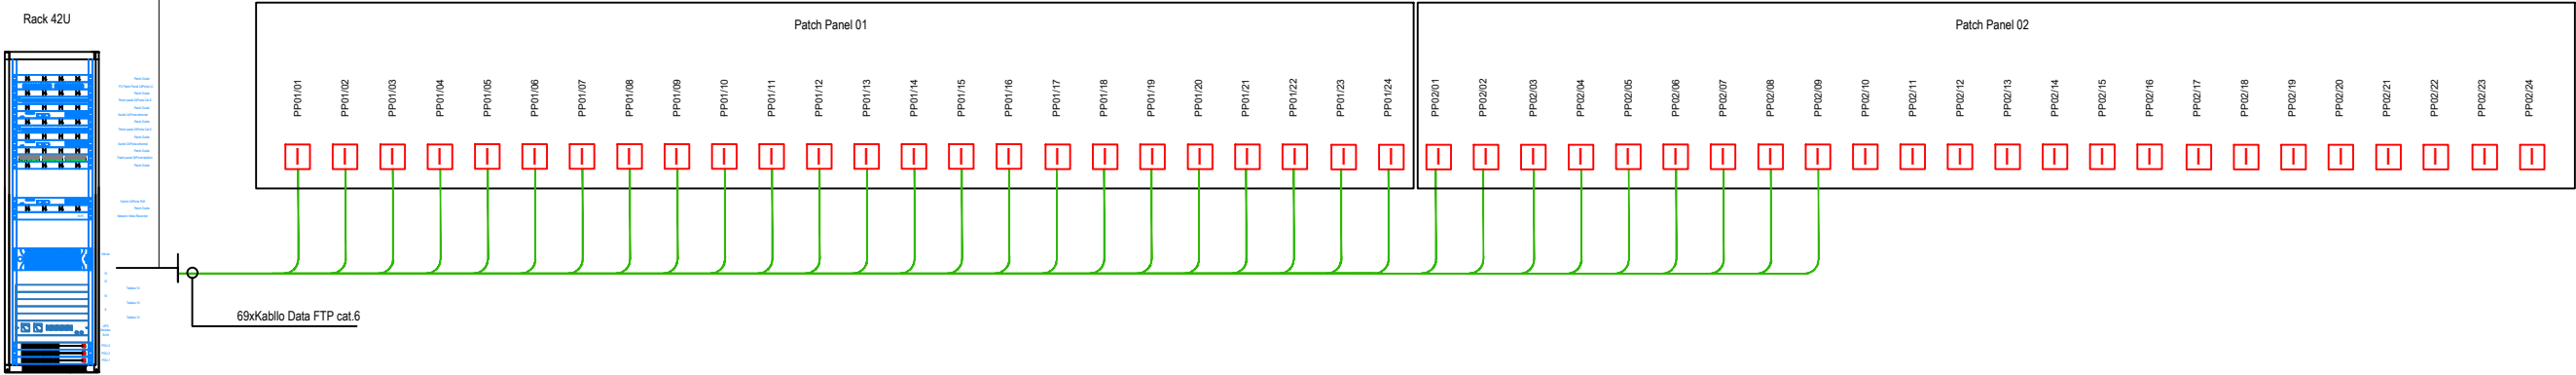

| Lista terminimit te portave per rrjetin e telefonise |             |       |              |                |  |
|------------------------------------------------------|-------------|-------|--------------|----------------|--|
| NR                                                   | Patch panel | Porta | Destinacioni |                |  |
| 1                                                    | 01          | 1     | Telefon      | Post pune nr 1 |  |
| 2                                                    | 01          | 2     | Telefon      | Post pune nr 2 |  |
| 3                                                    | 01          | 3     | Telefon      | Post pune nr 3 |  |
| 4                                                    | 01          | 4     | Telefon      | Post pune nr 4 |  |
| 5                                                    | 01          | 5     | Telefon      | Post pune nr 5 |  |
| 6                                                    | 01          | 6     | Telefon      | Post pune nr 6 |  |
| 7                                                    | 01          | 7     | Telefon      | Post pune nr 7 |  |
| 8                                                    | 01          | 8     | Telefon      | Post pune nr 8 |  |

| Lista terminimit te portave per rrjetin DATA |             |       |              |                |  |
|----------------------------------------------|-------------|-------|--------------|----------------|--|
| NR                                           | Patch panel | Porta | Destinacioni |                |  |
| 1                                            | 01          | 1     | Post pune    | Post pune nr 1 |  |
| 2                                            | 01          | 2     | Post pune    | Post pune nr 1 |  |
| 3                                            | 01          | 3     | Post pune    | Post pune nr 2 |  |
| 4                                            | 01          | 4     | Post pune    | Post pune nr 2 |  |
| 5                                            | 01          | 5     | Post pune    | Post pune nr 3 |  |
| 6                                            | 01          | 6     | Post pune    | Post pune nr 3 |  |
| 7                                            | 01          | 7     | Post pune    | Post pune nr 4 |  |

| NR | Patch panel | Porta | Destinacioni |                 |  |
|----|-------------|-------|--------------|-----------------|--|
| 25 | 02          | 25    | Post pune    | Post pune nr 13 |  |
| 26 | 02          | 26    | Post pune    | Post pune nr 13 |  |
| 27 | 02          | 27    | Post pune    | Post pune nr 14 |  |
| 28 | 02          | 28    | Post pune    | Post pune nr 14 |  |
| 29 | 02          | 29    | Post pune    | Post pune nr 15 |  |
| 30 | 02          | 30    | Post pune    | Post pune nr 15 |  |
| 31 | 02          | 31    | Post pune    | Printer         |  |



**Porositës:**  
**ADISA -Agjencia e Ofritit të Shërbimeve Publike të Integruese**



**InfraKonsult**  
Address: Rr. "Oemal Stafa", P.25, Ap. 4,hyrja 4, perballë Qendres Lincoln  
Mob:+355 (0)69 90 10 844 / +355 (0)69 40 17 013  
E-mail: [infra@infraconsult.com](mailto:infra@infraconsult.com)  
RR "SAM FRASHERI", Pali T.I.D.BALLKAN, SH.1, AP.2, TIRANA, ALBANIA  
tel: +355 4 22 22 8947 / +355 4 24 30 195  
fax: +355 4 24 30 194  
email: [info@infraconsult.com](mailto:info@infraconsult.com)  
[www.infraconsult.com](http://www.infraconsult.com)

**"HARTIMI I PROJEKT ZBATIMIT TE RIKONSTRUKSIONIT TE QENDRES SE OFRIMIT TE SHERBIMEVE PUBLIKE TE INTEGRUARA NE LUSHNJE"**  
**DETAJE KOLONA TEL-KOLONA LAN**

**FAZA - PROJEKT ZBATIMI**

**SHKALLA 1: 125**

**Data: Qershor, 2019**

**VIZATIMI Nr:**


**DREJTOR PROJEKTI:** Ing. Sulejman Shemsiu

**PROJEKTUES:**

Ing. Redi STRUGA  
Ing. Sokol METOJA  
Ing. Helidon Osmanaj  
Ing. Agim Tabaku  
Ark. Irida Totri  
Ark. Lorena Mezin



Rack 42U

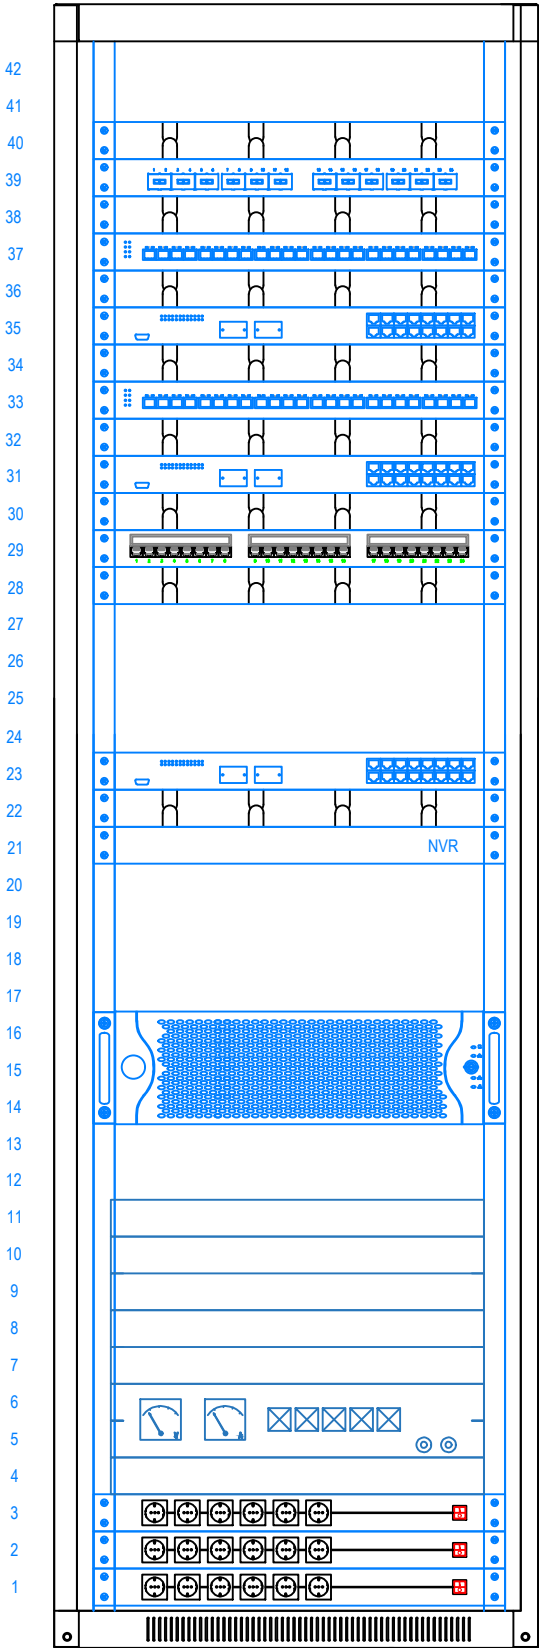

Patch Guide  
FO Patch Panel 24Porta LC  
Patch Guide  
Patch panel 24Porta Cat 6  
Patch Guide  
Switch 24Porta ethernet  
Patch Guide  
Patch panel 24Porta Cat 6  
Patch Guide  
Switch 24Porta ethernet  
Patch Guide  
Patch panel 24Porta telefoni  
Patch Guide

Switch 24Porta PoE  
Patch Guide  
Network Video Recorder

Server

13

12

Tabaka 1U

10

Tabaka 1U

8

Tabaka 1U

UPS  
Modular  
3Unit

PDU-3

PDU-2

PDU-1

PP01/01

PP01/02

PP01/03

PP01/04

PP01/05

69xKablo Data FTP cat.6

Porosites:

ADISA -Agjencia e Ofrimit  
të Shërbimeve Publike të  
Integruara



InfraKonsult  
konsulencë inzhinierike  
Address: Rr. "Oemal Stafa", P.25, Ap. 4,hyrja 4,  
perballë Qendres Lincoln  
Mob:+355 (0)69 90 10 844 / +355 (0)69 40 17 013  
E-mail: [infra@infraconsult.al](mailto:infra@infraconsult.al)  
RR "SAM FRASHERI", Pali T.I.D.BALLKAN,  
SH.1, AP.2, TIRANA, ALBANIA  
tel: +355 4 22 22 8947 / +355 4 24 30 195  
fax: +355 4 24 30 194  
email: [info@infraconsult.al](mailto:info@infraconsult.al)  
[www.infraconsult.al](http://www.infraconsult.al)

"HARTIMI I PROJEKT ZBATIMIT TE  
RIKONSTRUKSIONIT TE QENDRES SE OFRIMIT  
TE SHERBIMEVE PUBLIKE TE INTEGRUARA NE  
LUSHNJE"

DETAJE KOLONA TEL-KOLONA LAN

FAZA - PROJEKT ZBATIMI

SHKALLA 1: 25

Data: Qershor, 2019




VIZATIMI Nr: F\_(85)

DREJTOR PROJEKTI: Ing. Sulejman Shemsiu


PROJEKTUES:

Ing. Redi STRUGA  
Ing. Sokol METOJA  
Ing. Helidon Osmanaj  
Ing. Agim Tabaku  
Ark. Irida Totri  
Ark. Lorena Mezini


## TELEFONIA

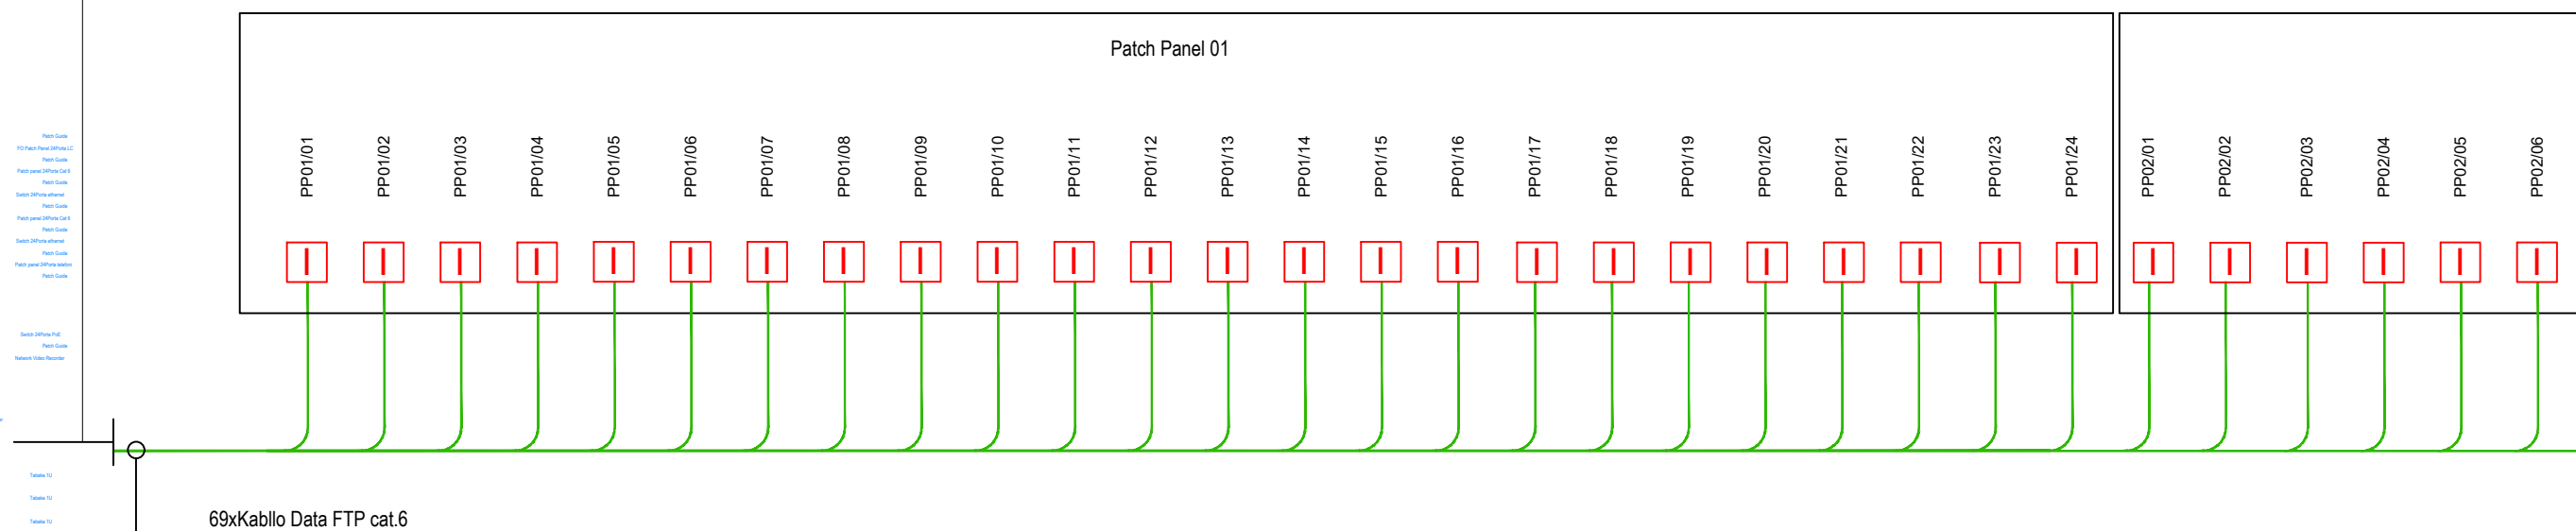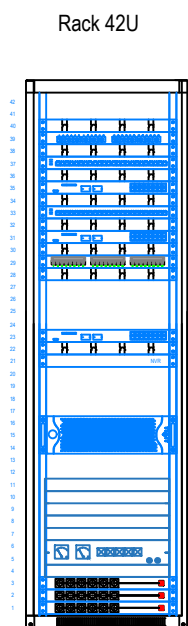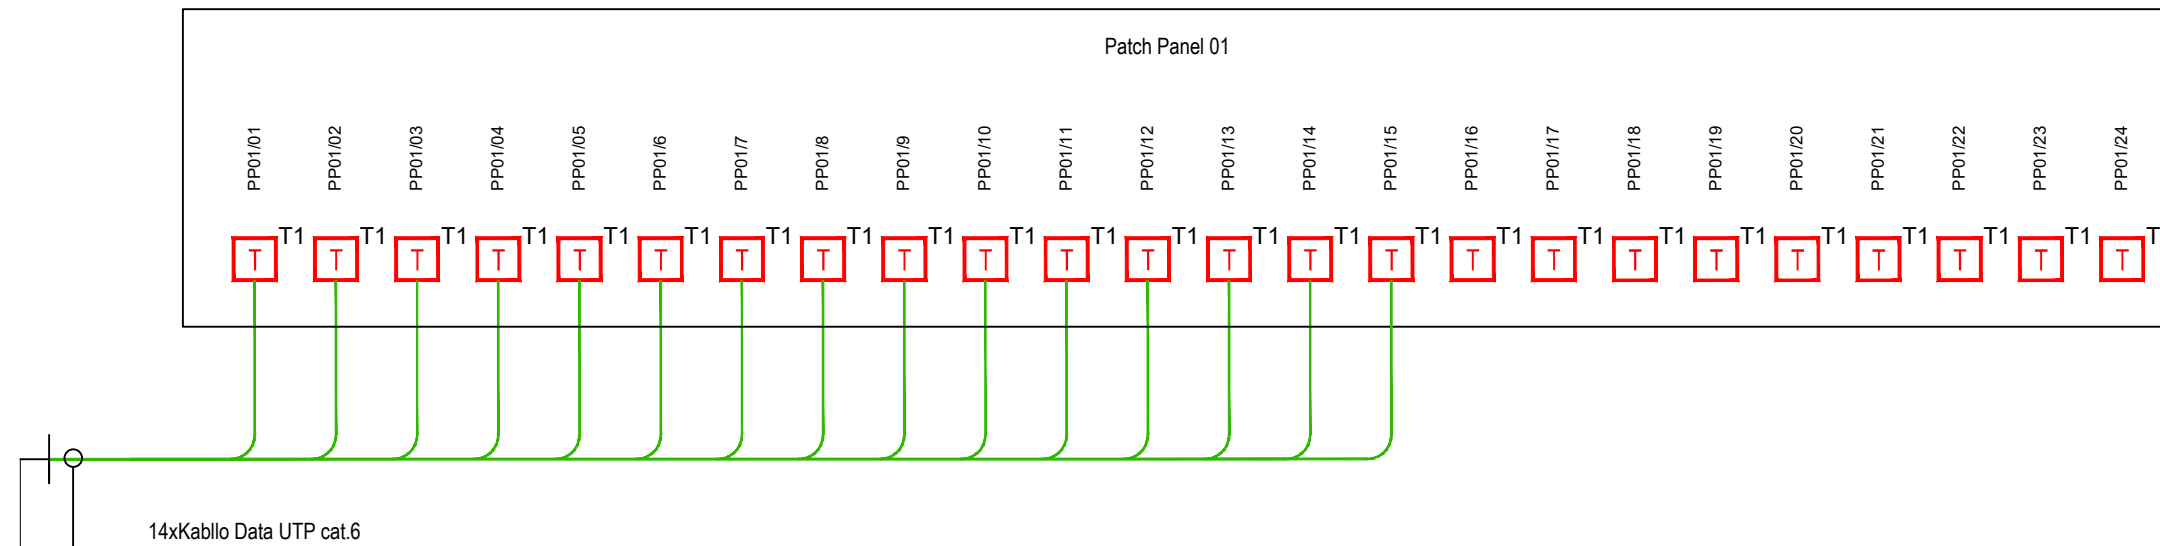

TELEFONIA

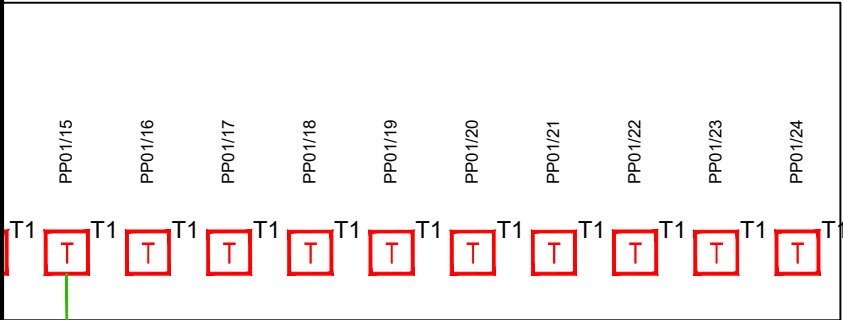

RRJETI DATA

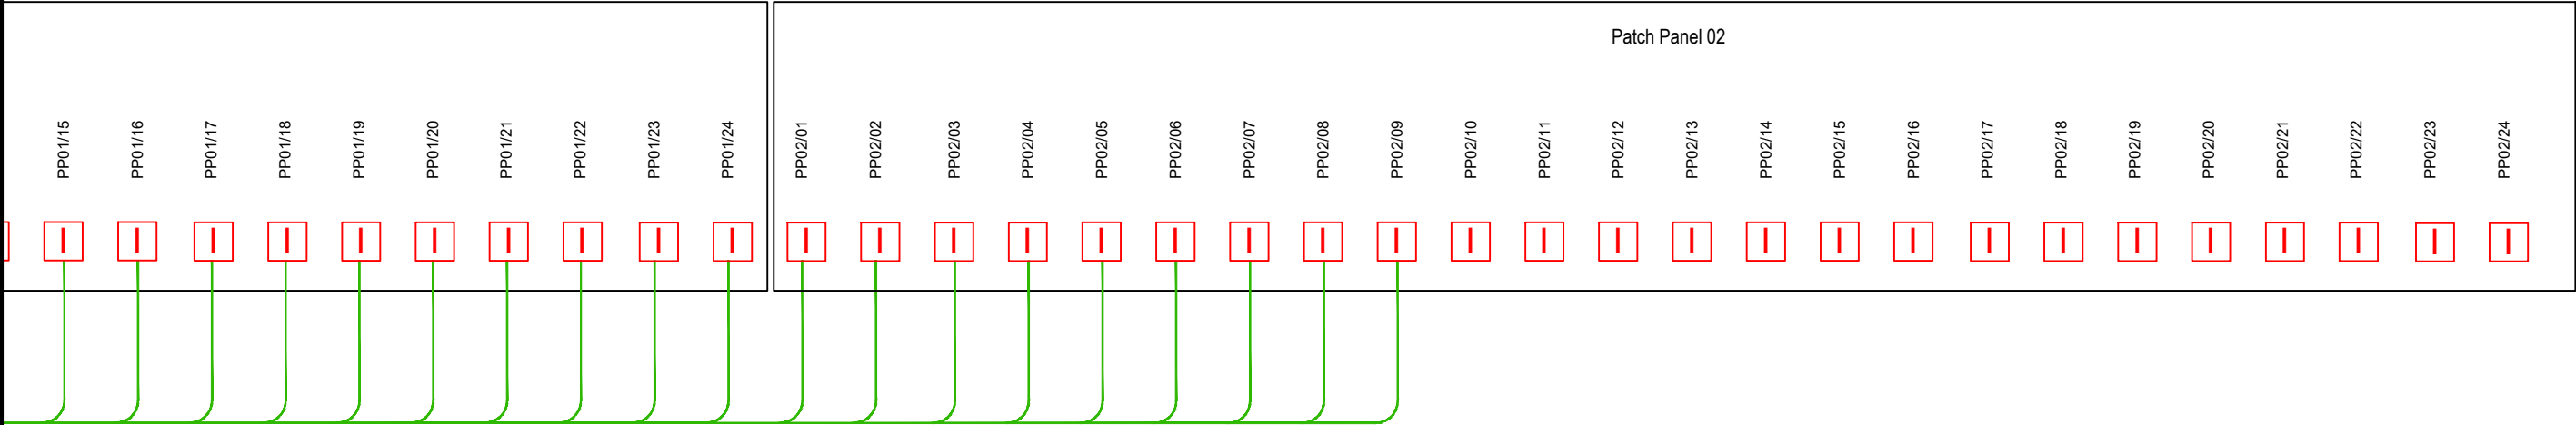

|    |    |    |         |                 |  |  |  |  |  |  |  |
|----|----|----|---------|-----------------|--|--|--|--|--|--|--|
| 1  | 01 | 1  | Telefon | Post pune nr 1  |  |  |  |  |  |  |  |
| 2  | 01 | 2  | Telefon | Post pune nr 2  |  |  |  |  |  |  |  |
| 3  | 01 | 3  | Telefon | Post pune nr 3  |  |  |  |  |  |  |  |
| 4  | 01 | 4  | Telefon | Post pune nr 4  |  |  |  |  |  |  |  |
| 5  | 01 | 5  | Telefon | Post pune nr 5  |  |  |  |  |  |  |  |
| 6  | 01 | 6  | Telefon | Post pune nr 6  |  |  |  |  |  |  |  |
| 7  | 01 | 7  | Telefon | Post pune nr 7  |  |  |  |  |  |  |  |
| 8  | 01 | 8  | Telefon | Post pune nr 8  |  |  |  |  |  |  |  |
| 9  | 01 | 9  | Telefon | Post pune nr 9  |  |  |  |  |  |  |  |
| 10 | 01 | 10 | Telefon | Post pune nr 10 |  |  |  |  |  |  |  |
| 11 | 01 | 11 | Telefon | Post pune nr 11 |  |  |  |  |  |  |  |
| 12 | 01 | 12 | Telefon | Post pune nr 12 |  |  |  |  |  |  |  |
| 13 | 01 | 13 | Telefon | Post pune nr 13 |  |  |  |  |  |  |  |
| 14 | 01 | 14 | Telefon | Post pune nr 14 |  |  |  |  |  |  |  |
| 15 | 01 | 15 | Telefon | Post pune nr 15 |  |  |  |  |  |  |  |
| 16 | 01 | 16 | Telefon | Salle mbledhje  |  |  |  |  |  |  |  |
| 17 | 01 | 17 | Telefon |                 |  |  |  |  |  |  |  |
| 18 | 01 | 18 | Telefon |                 |  |  |  |  |  |  |  |
| 19 | 01 | 19 | Telefon |                 |  |  |  |  |  |  |  |
| 20 | 01 | 20 | Telefon |                 |  |  |  |  |  |  |  |
| 21 | 01 | 21 | Telefon |                 |  |  |  |  |  |  |  |
| 22 | 01 | 22 | Telefon |                 |  |  |  |  |  |  |  |
| 23 | 01 | 23 | Telefon |                 |  |  |  |  |  |  |  |
| 24 | 01 | 24 | Telefon |                 |  |  |  |  |  |  |  |

|    |    |    |           |                 |  |    |    |    |           |                 |
|----|----|----|-----------|-----------------|--|----|----|----|-----------|-----------------|
| 1  | 01 | 1  | Post pune | Post pune nr 1  |  | 25 | 02 | 25 | Post pune | Post pune nr 13 |
| 2  | 01 | 2  | Post pune | Post pune nr 1  |  | 26 | 02 | 26 | Post pune | Post pune nr 13 |
| 3  | 01 | 3  | Post pune | Post pune nr 2  |  | 27 | 02 | 27 | Post pune | Post pune nr 14 |
| 4  | 01 | 4  | Post pune | Post pune nr 2  |  | 28 | 02 | 28 | Post pune | Post pune nr 14 |
| 5  | 01 | 5  | Post pune | Post pune nr 3  |  | 29 | 02 | 29 | Post pune | Post pune nr 15 |
| 6  | 01 | 6  | Post pune | Post pune nr 3  |  | 30 | 02 | 30 | Post pune | Post pune nr 15 |
| 7  | 01 | 7  | Post pune | Post pune nr 4  |  | 31 | 02 | 31 | Post pune | Printer         |
| 8  | 01 | 8  | Post pune | Post pune nr 4  |  | 32 | 02 | 32 | Post pune | E-Albania P1    |
| 9  | 01 | 9  | Post pune | Post pune nr 5  |  | 33 | 02 | 33 | Post pune | E-Albania P2    |
| 10 | 01 | 10 | Post pune | Post pune nr 5  |  | 34 | 02 | 34 | Post pune | Server Posta    |
| 11 | 01 | 11 | Post pune | Post pune nr 6  |  | 35 | 02 | 35 | Post pune | Salle Mbledhje  |
| 12 | 01 | 12 | Post pune | Post pune nr 6  |  | 36 | 02 | 36 | Post pune |                 |
| 13 | 01 | 13 | Post pune | Post pune nr 7  |  | 37 | 02 | 37 | Post pune |                 |
| 14 | 01 | 14 | Post pune | Post pune nr 7  |  | 38 | 02 | 38 | Post pune |                 |
| 15 | 01 | 15 | Post pune | Post pune nr 8  |  | 39 | 02 | 39 | Post pune |                 |
| 16 | 01 | 16 | Post pune | Post pune nr 8  |  | 40 | 02 | 40 | Post pune |                 |
| 17 | 01 | 17 | Post pune | Post pune nr 9  |  | 41 | 02 | 41 | Post pune |                 |
| 18 | 01 | 18 | Post pune | Post pune nr 9  |  | 42 | 02 | 42 | Post pune |                 |
| 19 | 01 | 19 | Post pune | Post pune nr 10 |  | 43 | 02 | 43 | Post pune |                 |
| 20 | 01 | 20 | Post pune | Post pune nr 10 |  | 44 | 02 | 44 | Post pune |                 |
| 21 | 01 | 21 | Post pune | Post pune nr 11 |  | 45 | 02 | 45 | Post pune |                 |
| 22 | 01 | 22 | Post pune | Post pune nr 11 |  | 46 | 02 | 46 | Post pune |                 |
| 23 | 01 | 23 | Post pune | Post pune nr 12 |  | 47 | 02 | 47 | Post pune |                 |
| 24 | 01 | 24 | Post pune | Post pune nr 12 |  | 48 | 02 | 48 | Post pune |                 |



**Porosites:**  
**ADISA -Agjencia e Ofritit të Shërbimeve Publike të Integruese**



**InfraKonsult**  
Address: Rr. "Qemal Stafa"; P.25; Ap. 4,hyrja 4,  
përballë Qendres Lincoln  
Mob:+355 (0)68 90 10 844 / +355 (0)69 40 17 013  
E-mail: [infrakonsulti@yahoo.com](mailto:infrakonsulti@yahoo.com)  
RR "SAM FRASHERI", Pkt.T.I.D.BALLKAN  
SH.1, AP.2, TIRANA, ALBANIA  
tel: +355 4 22 22 0047 / +355 4 24 30 195  
fax: +355 4 24 30 194  
email: [info@studio4.al](mailto:info@studio4.al)  
[www.studio4.al](http://www.studio4.al)

DETAJE KOLONA TEL-KOLONA LAN

"HARTIMI I PROJEKT ZBATIMIT TE  
RIKONSTRUKSIONIT TE QENDRES SE OFRIMIT  
TE SHERBIMEVE PUBLIKE TE INTEGRUARA NE  
LUSHNJE"

FAZA - PROJEKT ZBATIMI

SHKALLA 1:

Data: Qershor, 2019


VIZATIMI Nr: F\_(88)

DREJTOR PROJEKTI: Ing. Sulejman Shemsiu

PROJEKTUES:

Ing. Redi STRUGA  
Ing. Sokol METOJA  
Ing. Helidon Osmanaj  
Ing. Agim Tabaku  
Ark. Irida Totri  
Ark. Lorena Mezini

Kolona Ndricimit emergjent

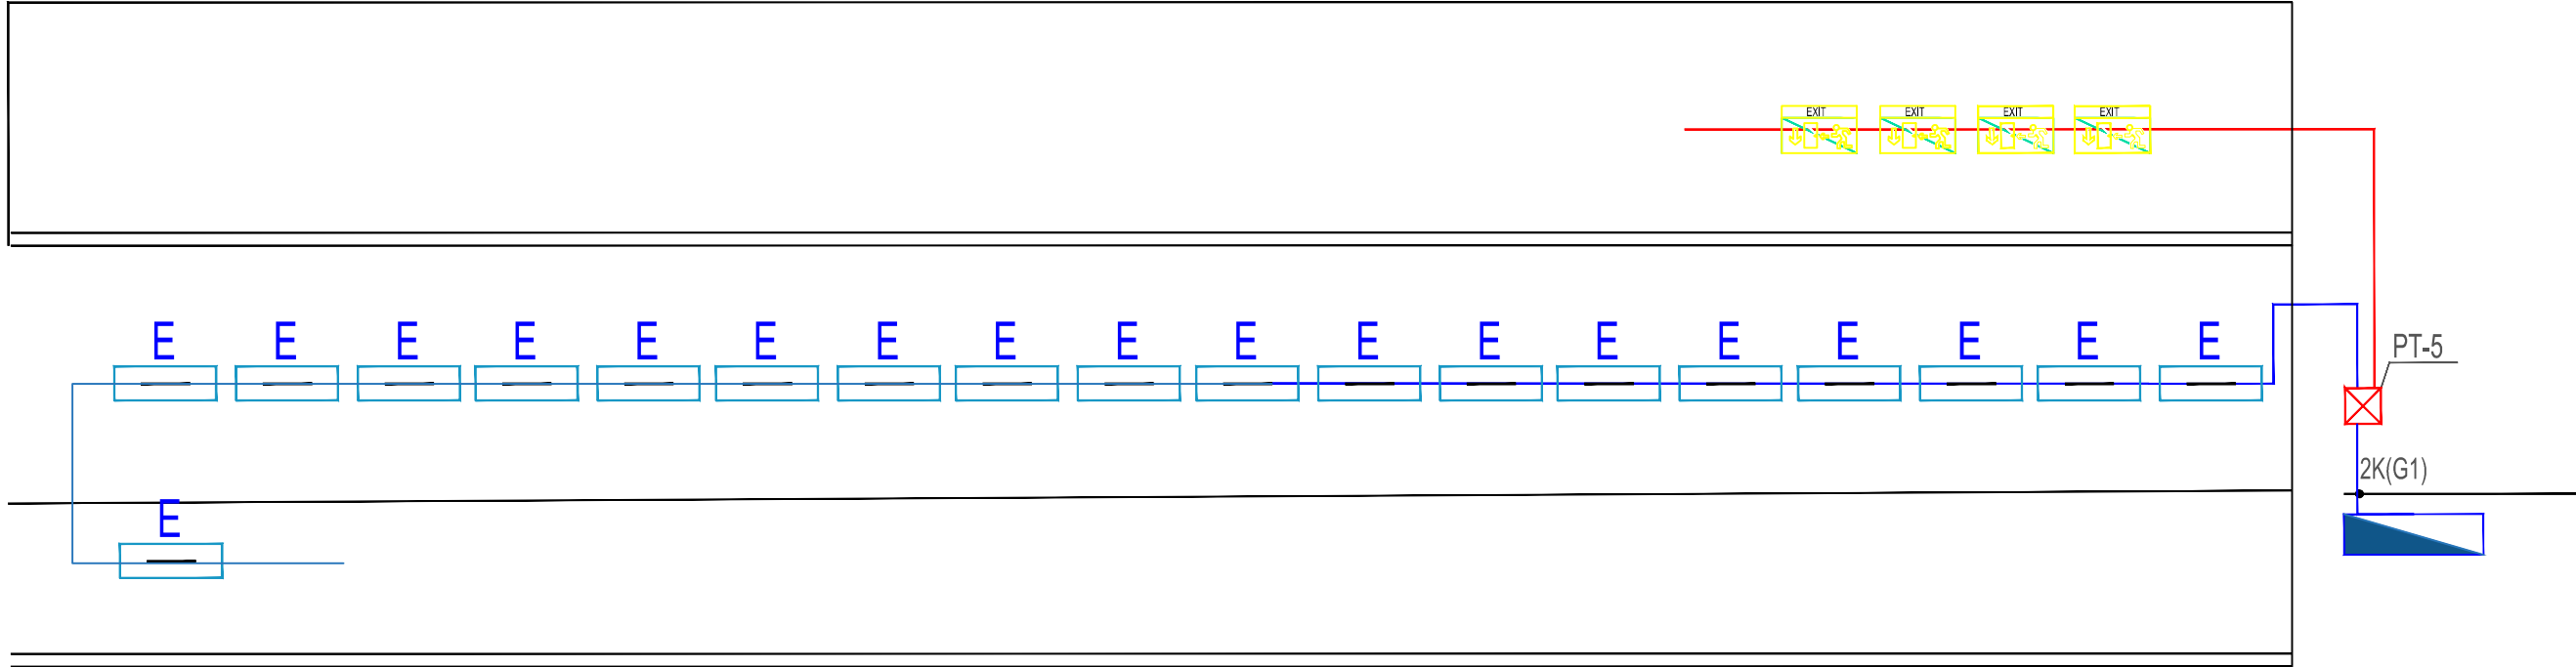

**Porosites:**  
**ADISA -Agjencia e Ofritit të Shërbimeve Publike të Integruese**



**InfraKonsult**  
konsulencë inzhinierike  
Address: Rr. "Oemal Stafa"; P.25; Ap. 4,hyrja 4,  
përballë Qendres Lincoln  
Mob:+355 (0)69 90 10 844 / +355 (0)69 40 17 013  
E-mail: [infrakonsult@yahoo.com](mailto:infrakonsult@yahoo.com)  
RR "SAM FRASHERI", Pkt.T.I.D.BALLKAN,  
SH.1, AP.2, TIRANA, ALBANIA  
tel: +355 4 22 22 8947 / +355 4 24 30 195  
fax: +355 4 24 30 194  
email: [info@infraconsult.al](mailto:info@infraconsult.al)  
[www.infraconsult.al](http://www.infraconsult.al)

"HARTIMI I PROJEKT ZBATIMIT TE  
RIKONSTRUKSIONIT TE QENDRES SE OFRIMIT  
TE SHERBIMEVE PUBLIKE TE INTEGRUARA NE  
LUSHNJE"

DETAJE NDRICIMIT EMERGJENT

FAZA - PROJEKT ZBATIMI


SHKALLA 1:200 Data: Qershor, 2019

VIZATIMI Nr: F\_(89)


DREJTOR PROJEKTI: Ing. Sulejman Shemsiu

PROJEKTUES:  
Ing. Redi STRUGA  
Ing. Sokol METOJA  
Ing. Helidon Osmanaj  
Ing. Agim Tabaku  
Ark. Irida Totri  
Ark. Lorena Mezirin



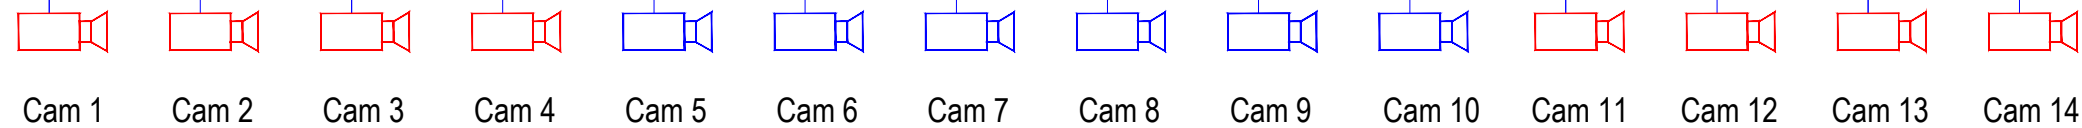

Rack 42U

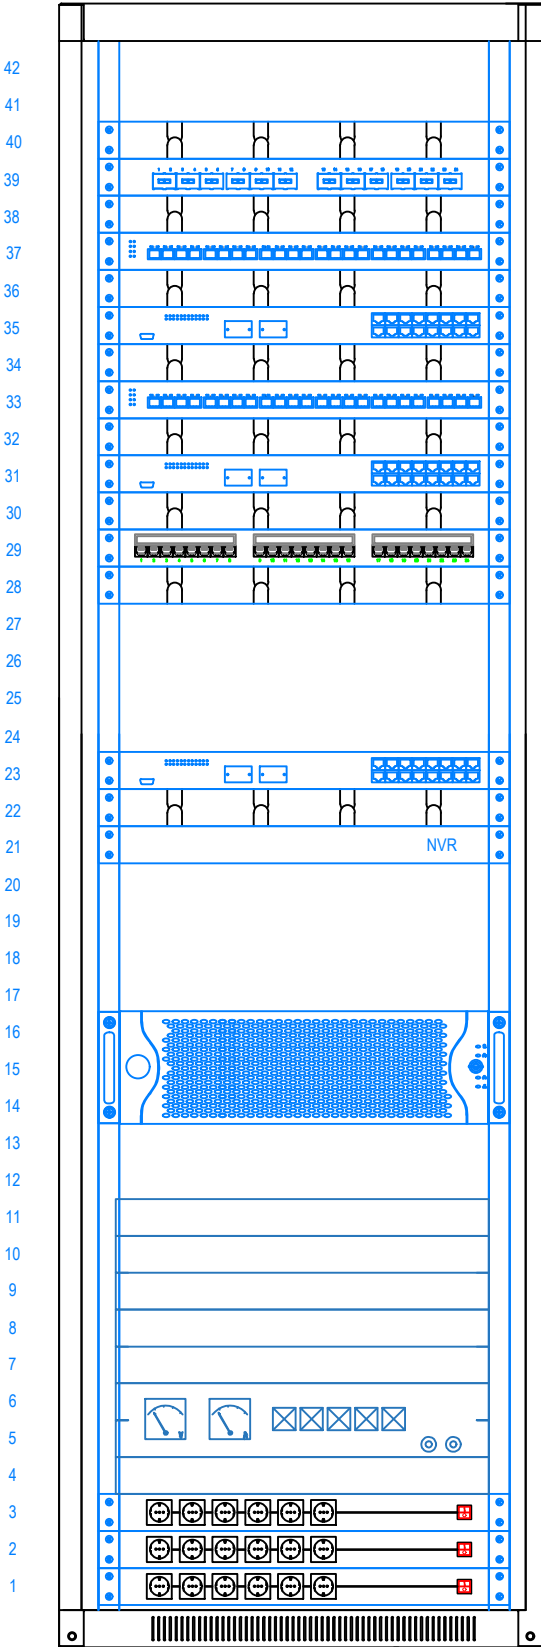

Patch Guide  
FO Patch Panel 24Porta LC  
Patch Guide  
Patch panel 24Porta Cat 6  
Patch Guide  
Switch 24Porta ethernet  
Patch Guide  
Patch panel 24Porta Cat 6  
Patch Guide  
Switch 24Porta ethernet  
Patch Guide  
Patch panel 24Porta telefoni  
Patch Guide

Switch 24Porta PoE  
Patch Guide  
Network Video Recorder

Server

Tabaka 1U

Tabaka 1U


Tabaka 1U

UPS  
Modular  
3Unit


PDU-3

PDU-2


PDU-1

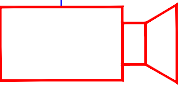


Cam 1

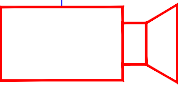


Cam 2

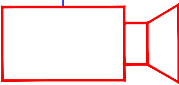


Cam 3

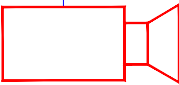


Cam 4

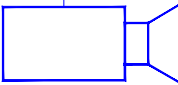


Cam 5

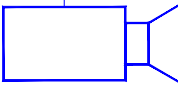

Cam 6

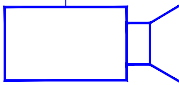

Cam 7

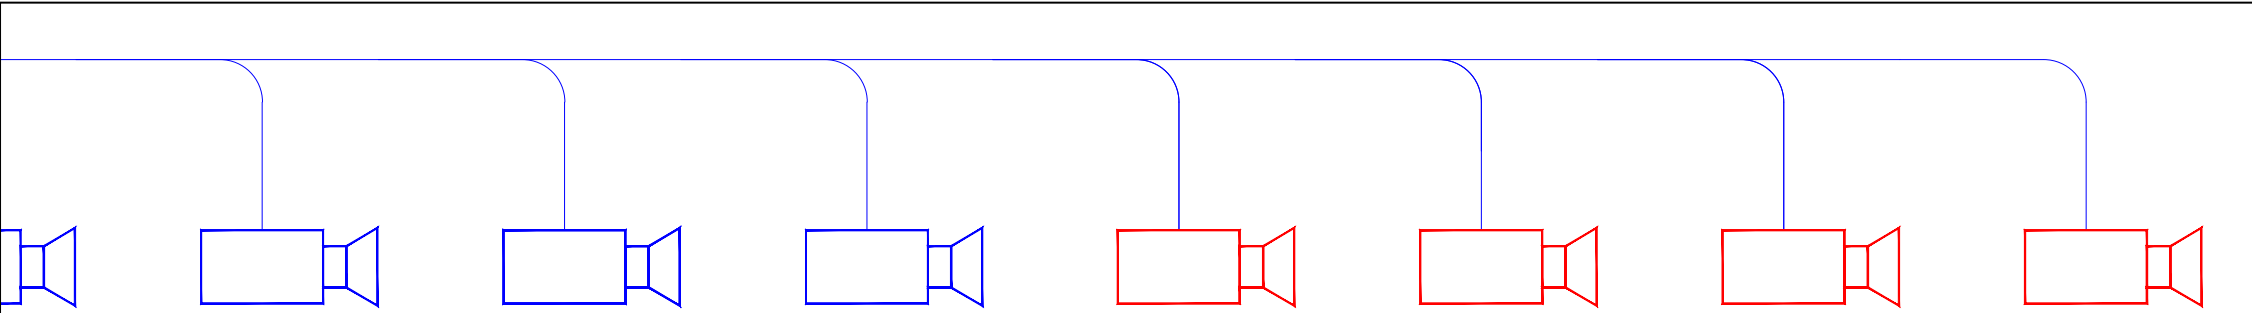

h 7

Cam 8

Cam 9

Cam 10

Cam 11

Cam 12

Cam 13

Cam 14



**Porosites:**  
**ADISA -Agjencia e Ofritit të Shërbimeve Publike të Integruese**



**InfraKonsult**  
Address: Rr. "Oemal Stafa", P.25, Ap. 4,hyrja 4, perballë Qendres Lincoln  
Mob:+355 (0)68 90 10 844 / +355 (0)69 40 17 013  
E-mail: [infrakonsult@yahoo.com](mailto:infrakonsult@yahoo.com)



RR "SAM FRASHERI", Pkt.T.I.D.BALLKAN  
SH.1, AP.2, TIRANA, ALBANIA  
tel: +355 4 22 22 884 / +355 4 24 30 195  
fax: +355 4 24 30 194  
email: [info@4studio.al](mailto:info@4studio.al)  
[www.4studio.al](http://www.4studio.al)

"HARTIMI I PROJEKT ZBATIMIT TE RIKONSTRUKSIONIT TE QENDRES SE OFRIMIT TE SHËRBIMEVE PUBLIKE TE INTEGRUARA NE LUSHNJË"

DETAJE CCTV

FAZA - PROJEKT ZBATIMI


SHKALLA 1:125 Data: Qershor, 2019

VIZATIMI Nr: F\_(91)


DREJTOR PROJEKTI: Ing. Sulejman Shemsiu

PROJEKTUES:  
Ing. Redi STRUGA  
Ing. Sokol METOJA  
Ing. Helidon Osmanaj  
Ing. Agim Tabaku  
Ark. Irida Totri  
Ark. Lorena Mezini

PAMJA BALLORE RACK-UT  
Rack 42U

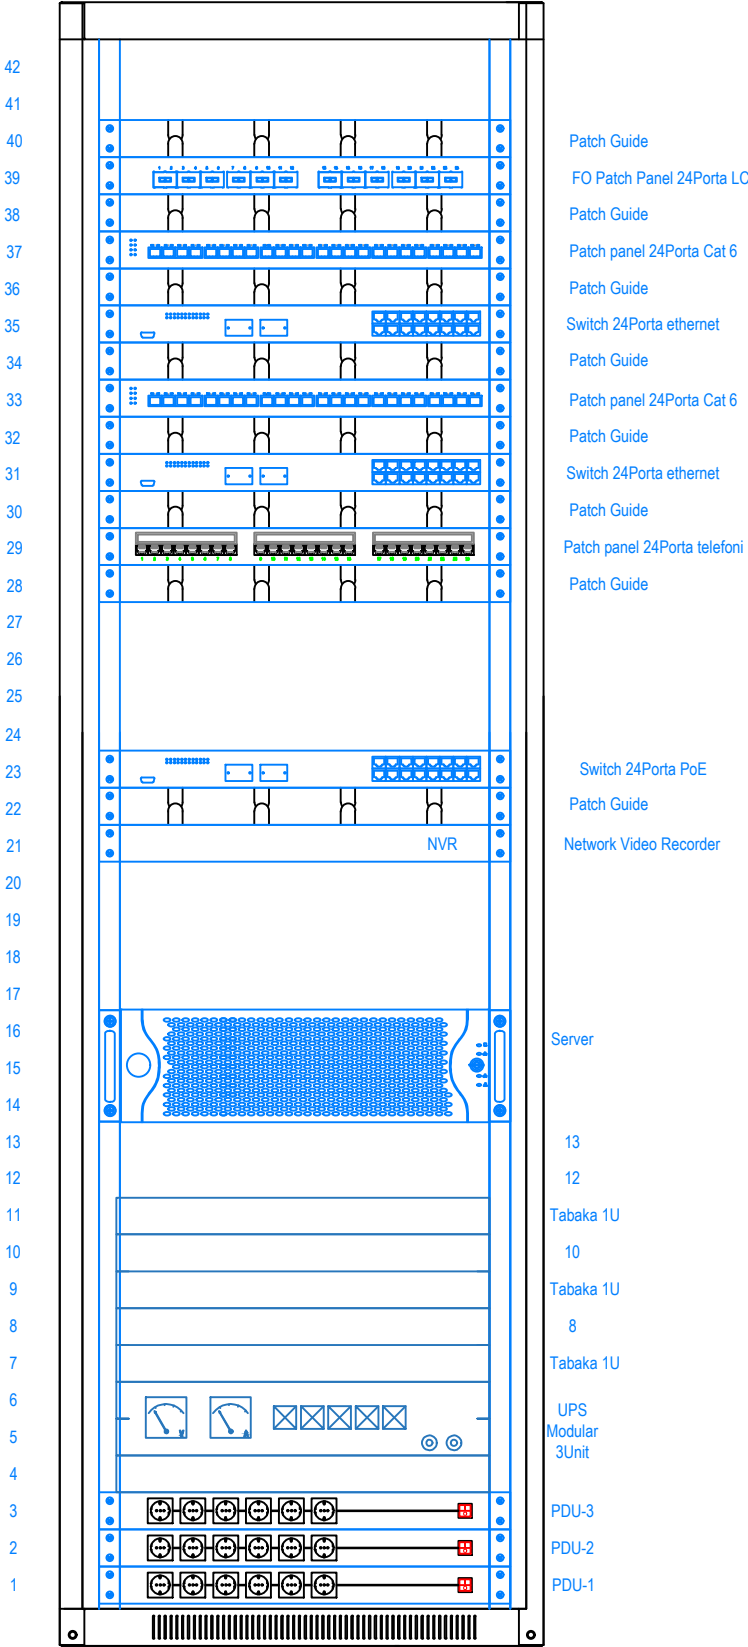

DETAJ I KANALINES METALIKE

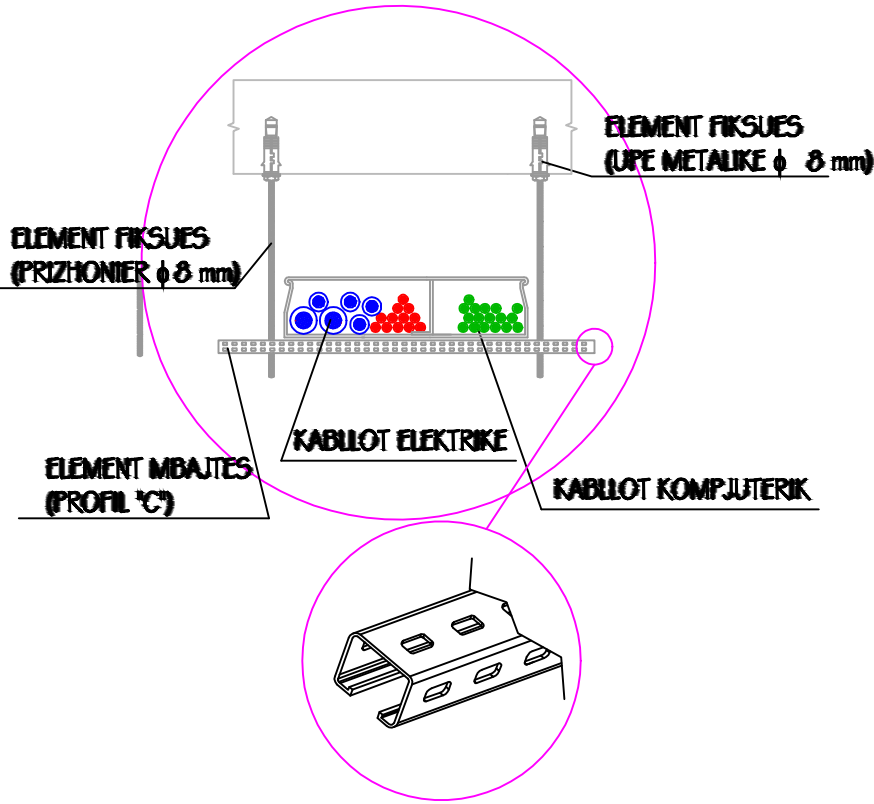

**Porosites:**  
**ADISA -Agjencia e Ofritit të Shërbimeve Publike të Integruese**



**InfraKonsult**  
Address: Rr. "Oemal Stafa"; P.25; Ap. 4,hyrja 4, perballë Qendres Lincoln  
Mob:+355 (0)68 90 10 844 / +355 (0)69 40 17 013  
E-mail: [infrakonsulti@yahoo.com](mailto:infrakonsulti@yahoo.com)  
RR "SAM FRASHERI", Pall.T.I.D.BALLKON, SH.1, AP.2, TIRANA, ALBANIA  
tel: +355 4 22 22 894 / +355 4 24 30 195  
fax: +355 4 24 30 194  
email: [info@infraconsult.al](mailto:info@infraconsult.al)  
[www.infraconsult.al](http://www.infraconsult.al)

DETAJE RACK DHE KANALINA

"HARTIMI I PROJEKT ZBATIMIT TE RIKONSTRUKSIONIT TE QENDRES SE OFRIMIT TE SHËRBIMEVE PUBLIKE TE INTEGRUARA NE LUSHNJE"

FAZA - PROJEKT ZBATIMI

SHKALLA 1:125

Data: Qershor, 2019


VIZATIMI Nr: F\_(92)

DREJTOR PROJEKTI: Ing. Sulejman Shemsiu


PROJEKTUES:

Ing. Redi STRUGA  
Ing. Sokol METOJA  
Ing. Helidon Osmanaj  
Ing. Agim Tabaku  
Ark. Irida Totri  
Ark. Lorena Mezin

-DETAJ NDRICIM EMERGJENCE  
MONTIMI NE MUR

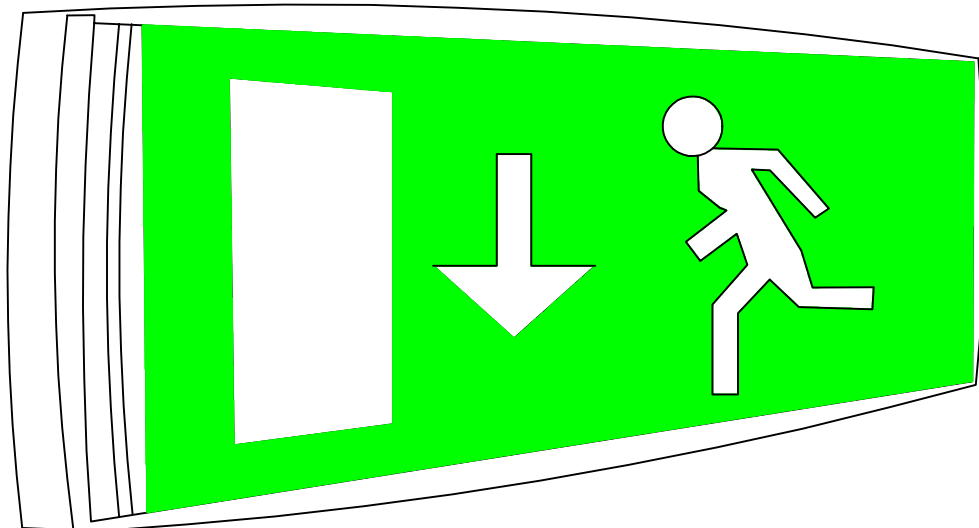

-DETAJ NDRICIM EMERGJENCE  
MONTIMI NE TAVAN

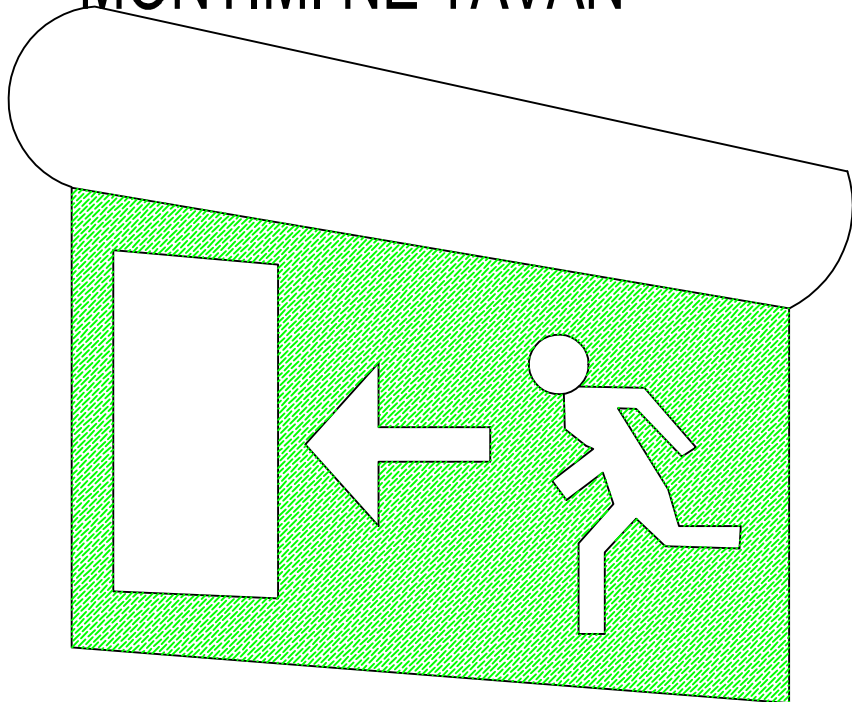

Post pune

|       |     |          |                    |
|-------|-----|----------|--------------------|
|       |     |          | 2P RRJET           |
| RRJET | UPS | DATA+TEL | 2P UPS             |
|       |     |          | 2P DATA<br>+1P TEL |



**Porosites:**  
**ADISA -Agjencia e Ofritit të Shërbimeve Publike të Integruara**



**InfraKonsult**  
konsulence inzhinierike  
Address: Rr. "Oemal Stafa", P.25, Ap. 4,hyrja 4,  
perballë Qendres Lincoln  
Mob:+355 (0)69 90 10 844 / +355 (0)69 40 17 013  
E-mail: [infra@infraconsult.com](mailto:infra@infraconsult.com)  
RR "SAM FRASHERI", Pkt.T.I.D.BALLKAN,  
SH.1, AP.2, TIRANA, ALBANIA  
tel: +355 4 22 22 8947 / +355 4 24 30 195  
fax: +355 4 24 30 194  
email: [info@infraconsult.com](mailto:info@infraconsult.com)  
[www.infraconsult.com](http://www.infraconsult.com)

"HARTIMI I PROJEKT ZBATIMIT TE  
RIKONSTRUKSIONIT TE QENDRES SE OFRIMIT  
TE SHERBIMEVE PUBLIKE TE INTEGRUARA NE  
LUSHNJE"

DETAJE NDRICIMI DHE SINJALISTIKE

FAZA - PROJEKT ZBATIMI

SHKALLA 1:75

Data: Qershor, 2019


VIZATIMI Nr: F\_(93)


DREJTOR PROJEKTI: Ing. Sulejman Shemsiu

PROJEKTUES:

Ing. Redi STRUGA  
Ing. Sokol METOJA  
Ing. Helidon Osmanaj  
Ing. Agim Tabaku  
Ark. Irida Totri  
Ark. Lorena Mezini

Kolona DISPLAY & MONITOR-eve

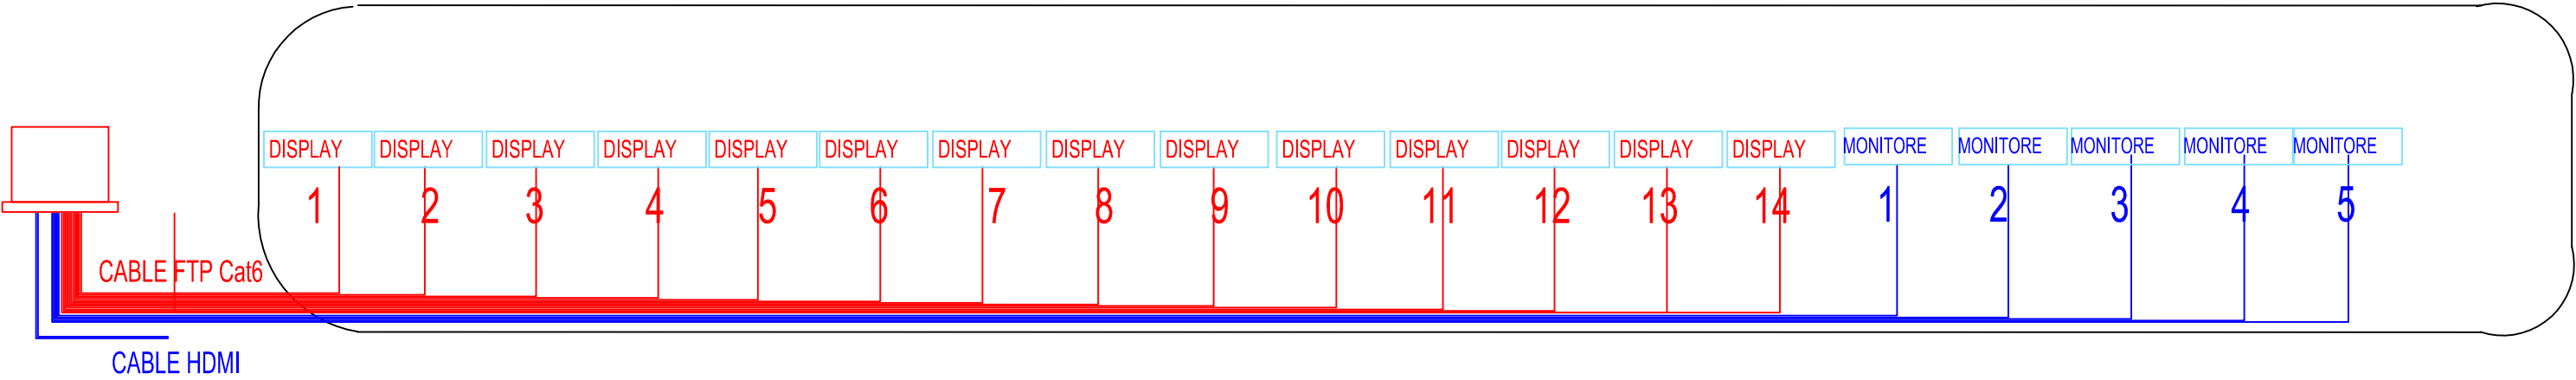

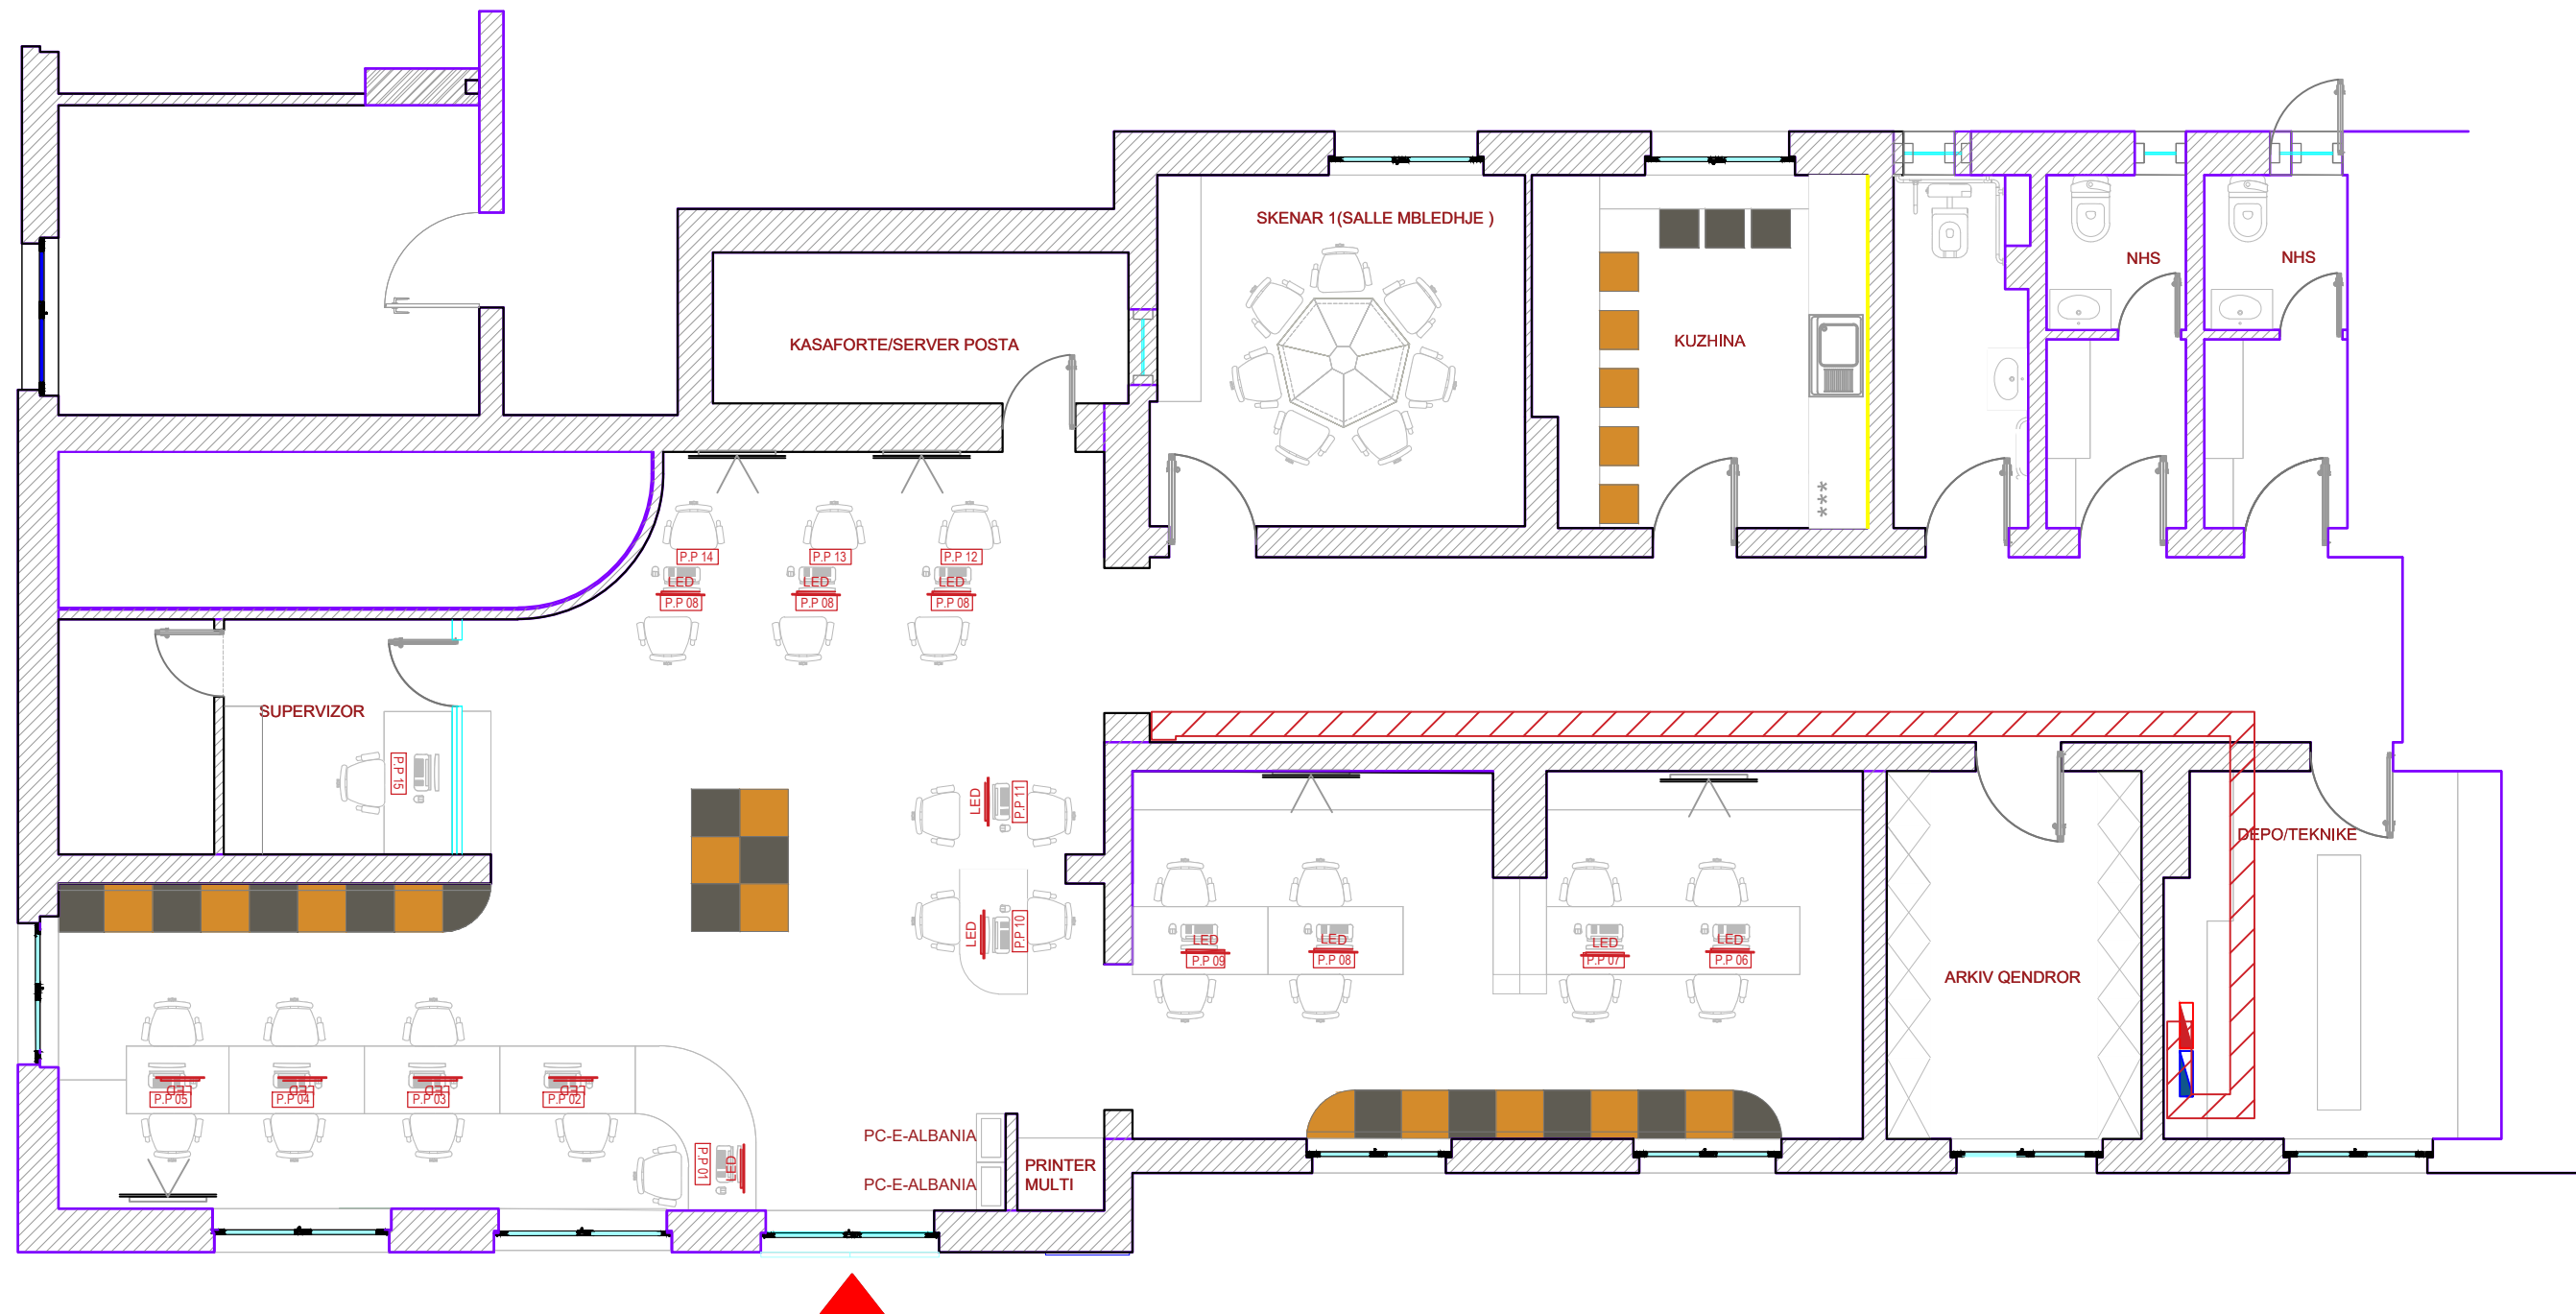

## LEGJENDE

| Simboli | Pershkrime                                                 |
|---------|------------------------------------------------------------|
|         | TV 42" i varur ne mur/tavan per afishimin e informacioneve |
|         | Monitor LED per afishimin e rradhes se numrave             |



**Porosites:**  
**ADISA -Agjencia e Ofritit**  
**të Shërbimeve Publike të**  
**Integruara**



**InfraKonsult**  
 konsulence inzhinierike  
 Address: Rr. "Oemal Stafa", P.25, Ap. 4,hyrja 4,  
 perballë Qendres Lincoln  
 Mob:+355 (0)69 90 10 844 / +355 (0)69 40 17 013  
 E-mail: [infrakonsult@yahoo.com](mailto:infrakonsult@yahoo.com)



"HARTIMI I PROJEKT ZBATIMIT TE  
 RIKONSTRUKSIONIT TE QENDRES SE OFRIMIT  
 TE SHËRBIMEVE PUBLIKE TE INTEGRUARA NE  
 LUSHNJË"

MONITORET

FAZA - PROJEKT ZBATIMI

SHKALLA 1:75

Data: Qershor, 2019


VIZATIMI Nr: F\_(95)

DREJTOR PROJEKTI: Ing. Sulejman Shemsiu

PROJEKTUES:

Ing. Redi STRUGA  
 Ing. Sokol METOJA  
 Ing. Helidon Osmanaj  
 Ing. Agim Tabaku  
 Ark. Irida Totri  
 Ark. Lorena Mezini



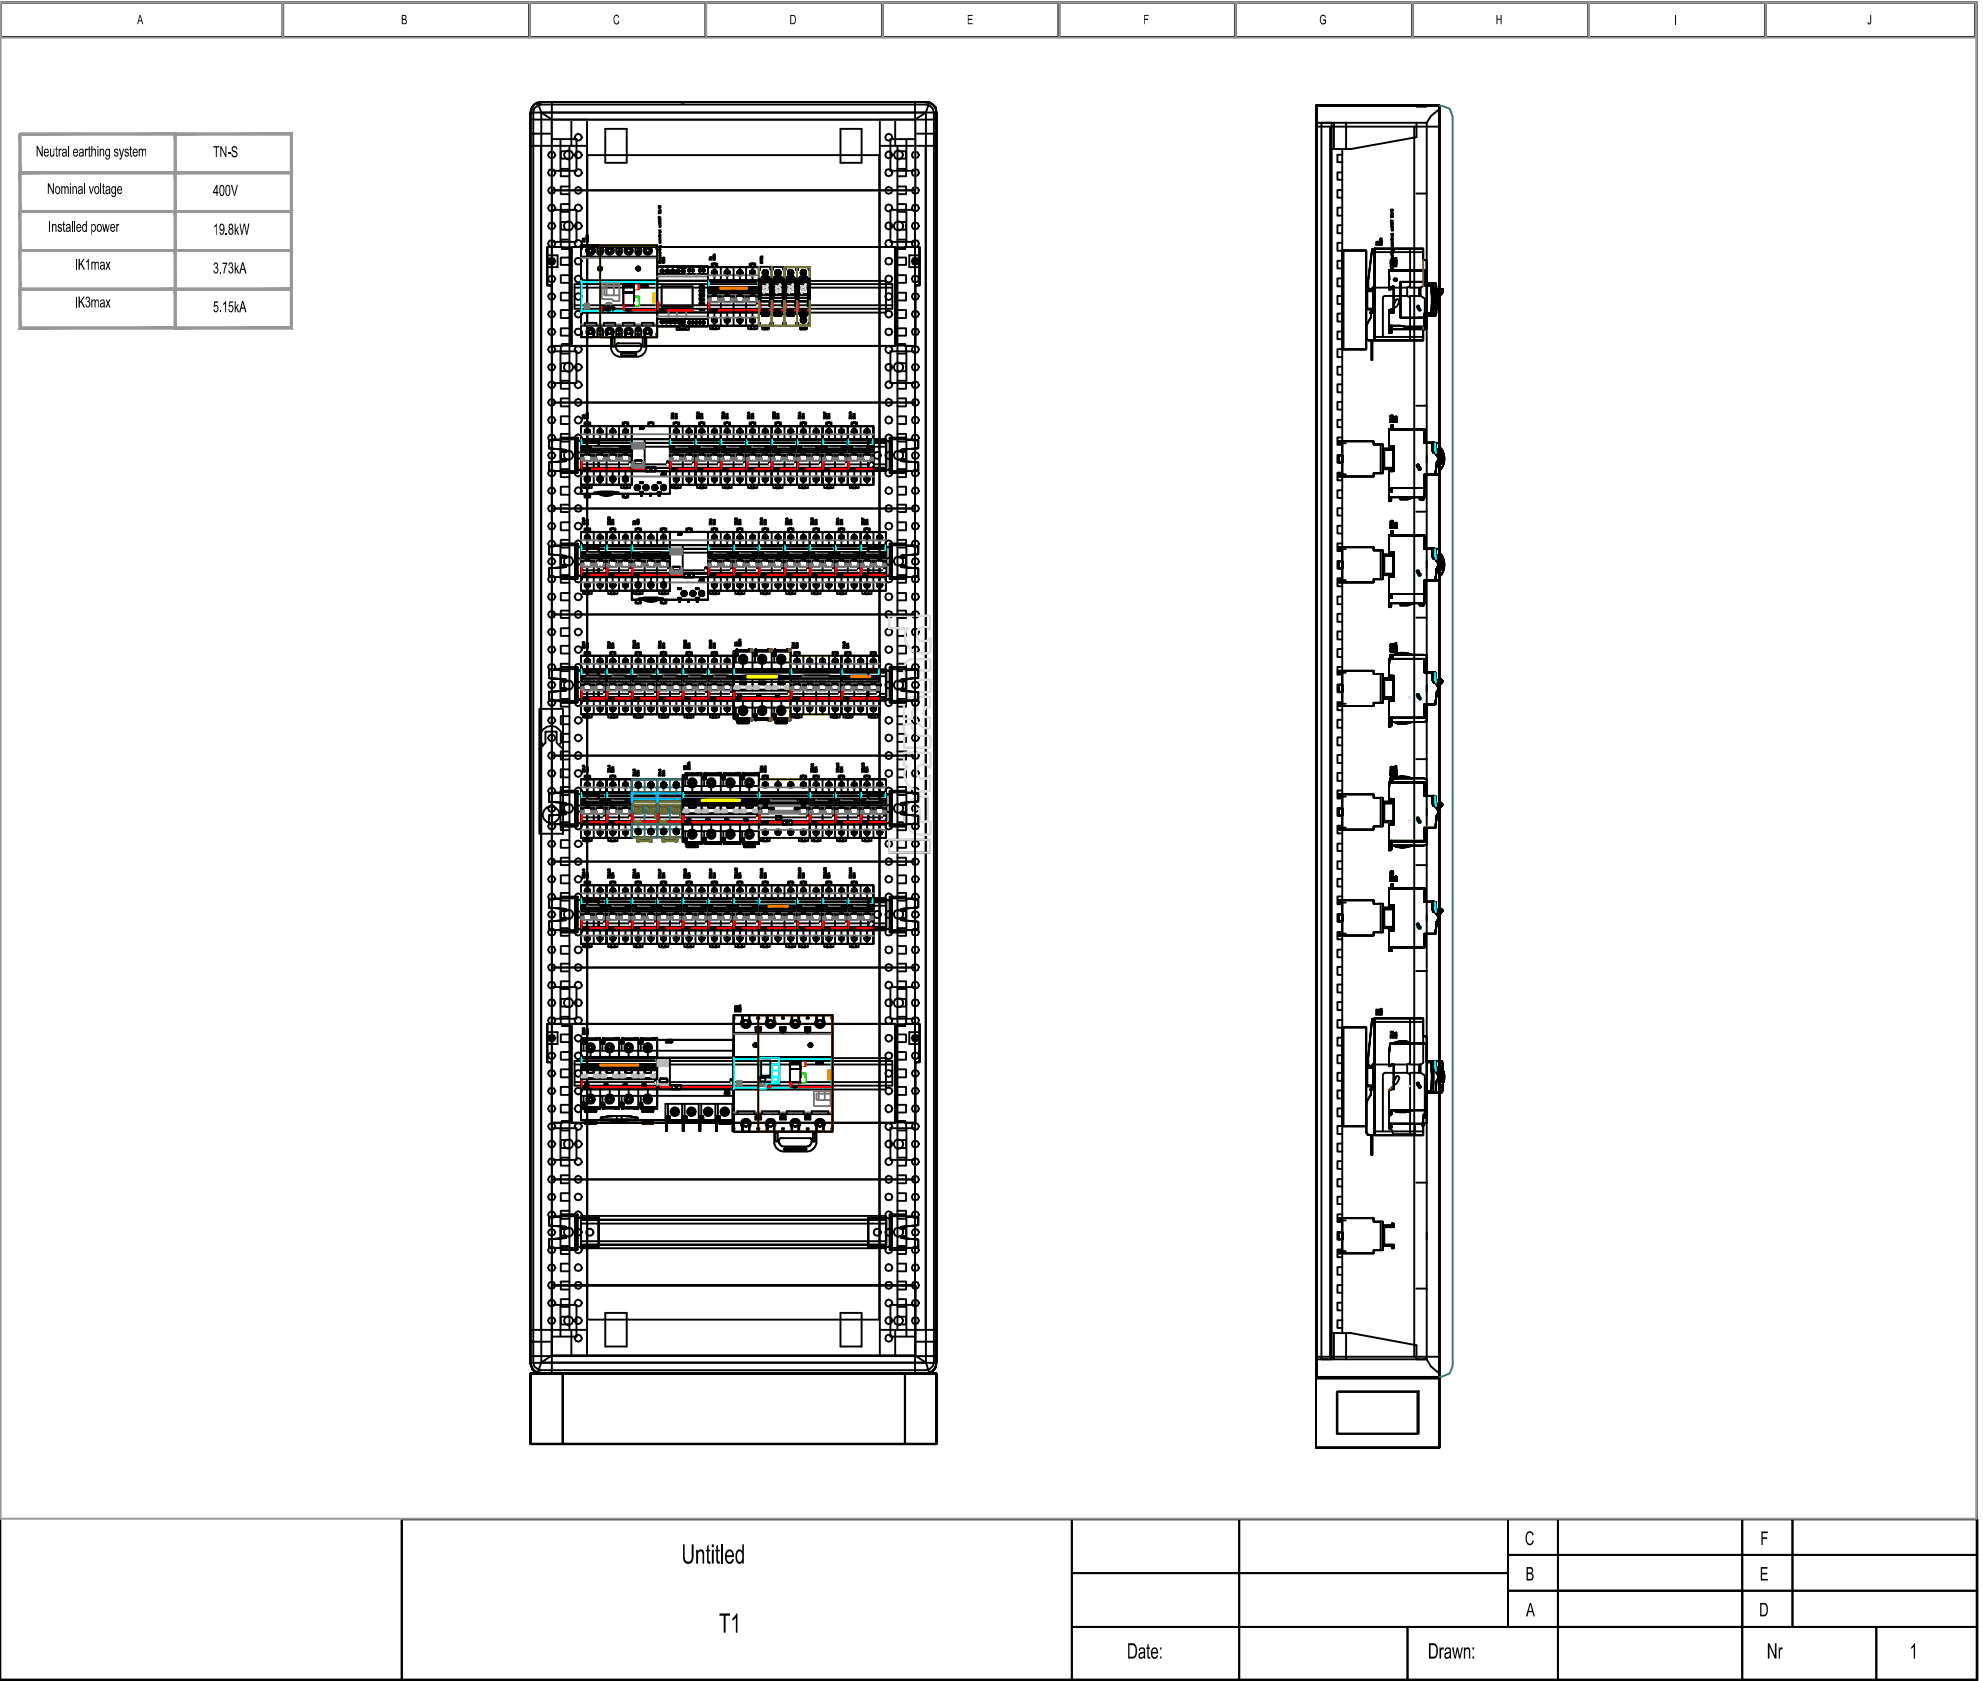

**Porosites:**  
**ADISA -Agjencia e Ofritit të Shërbimeve Publike të Integruara**



**InfraKonsult**  
Address: Rr. "Oemal Stafa", P.25, Ap. 4,hyrja 4, perballë Qendres Lincoln  
Mob:+355 (0)69 90 10 844 / +355 (0)69 40 17 013  
E-mail: [infrakonsult@yahoo.com](mailto:infrakonsult@yahoo.com)  
RR "SAM FRASHERI", Pali T.I.D.BALLKAN, SH.1, AP.2, TIRANA, ALBANIA  
tel: +355 4 22 22 8947 / +355 4 24 30 195  
fax: +355 4 24 30 194  
email: [info@infraconsult.al](mailto:info@infraconsult.al)  
[www.infraconsult.al](http://www.infraconsult.al)

"HARTIMI I PROJEKT ZBATIMIT TE RIKONSTRUKSIONIT TE QENDRES SE OFRIMIT TE SHERBIMEVE PUBLIKE TE INTEGRUARA NE LUSHNJE"

KUADROT ELEKTRIK

FAZA - PROJEKT ZBATIMI

SHKALLA 1:100


Data: Qershor, 2019

VIZATIMI Nr: F\_(96)

DREJTOR PROJEKTI: Ing. Sulejman Shemsiu

PROJEKTUES:

Ing. Redi STRUGA  
Ing. Sokol METOJA  
Ing.Helidon Osmanaj  
Ing. Agim Tabaku  
Ark. Irida Totri  
Ark.Lorena Mezini

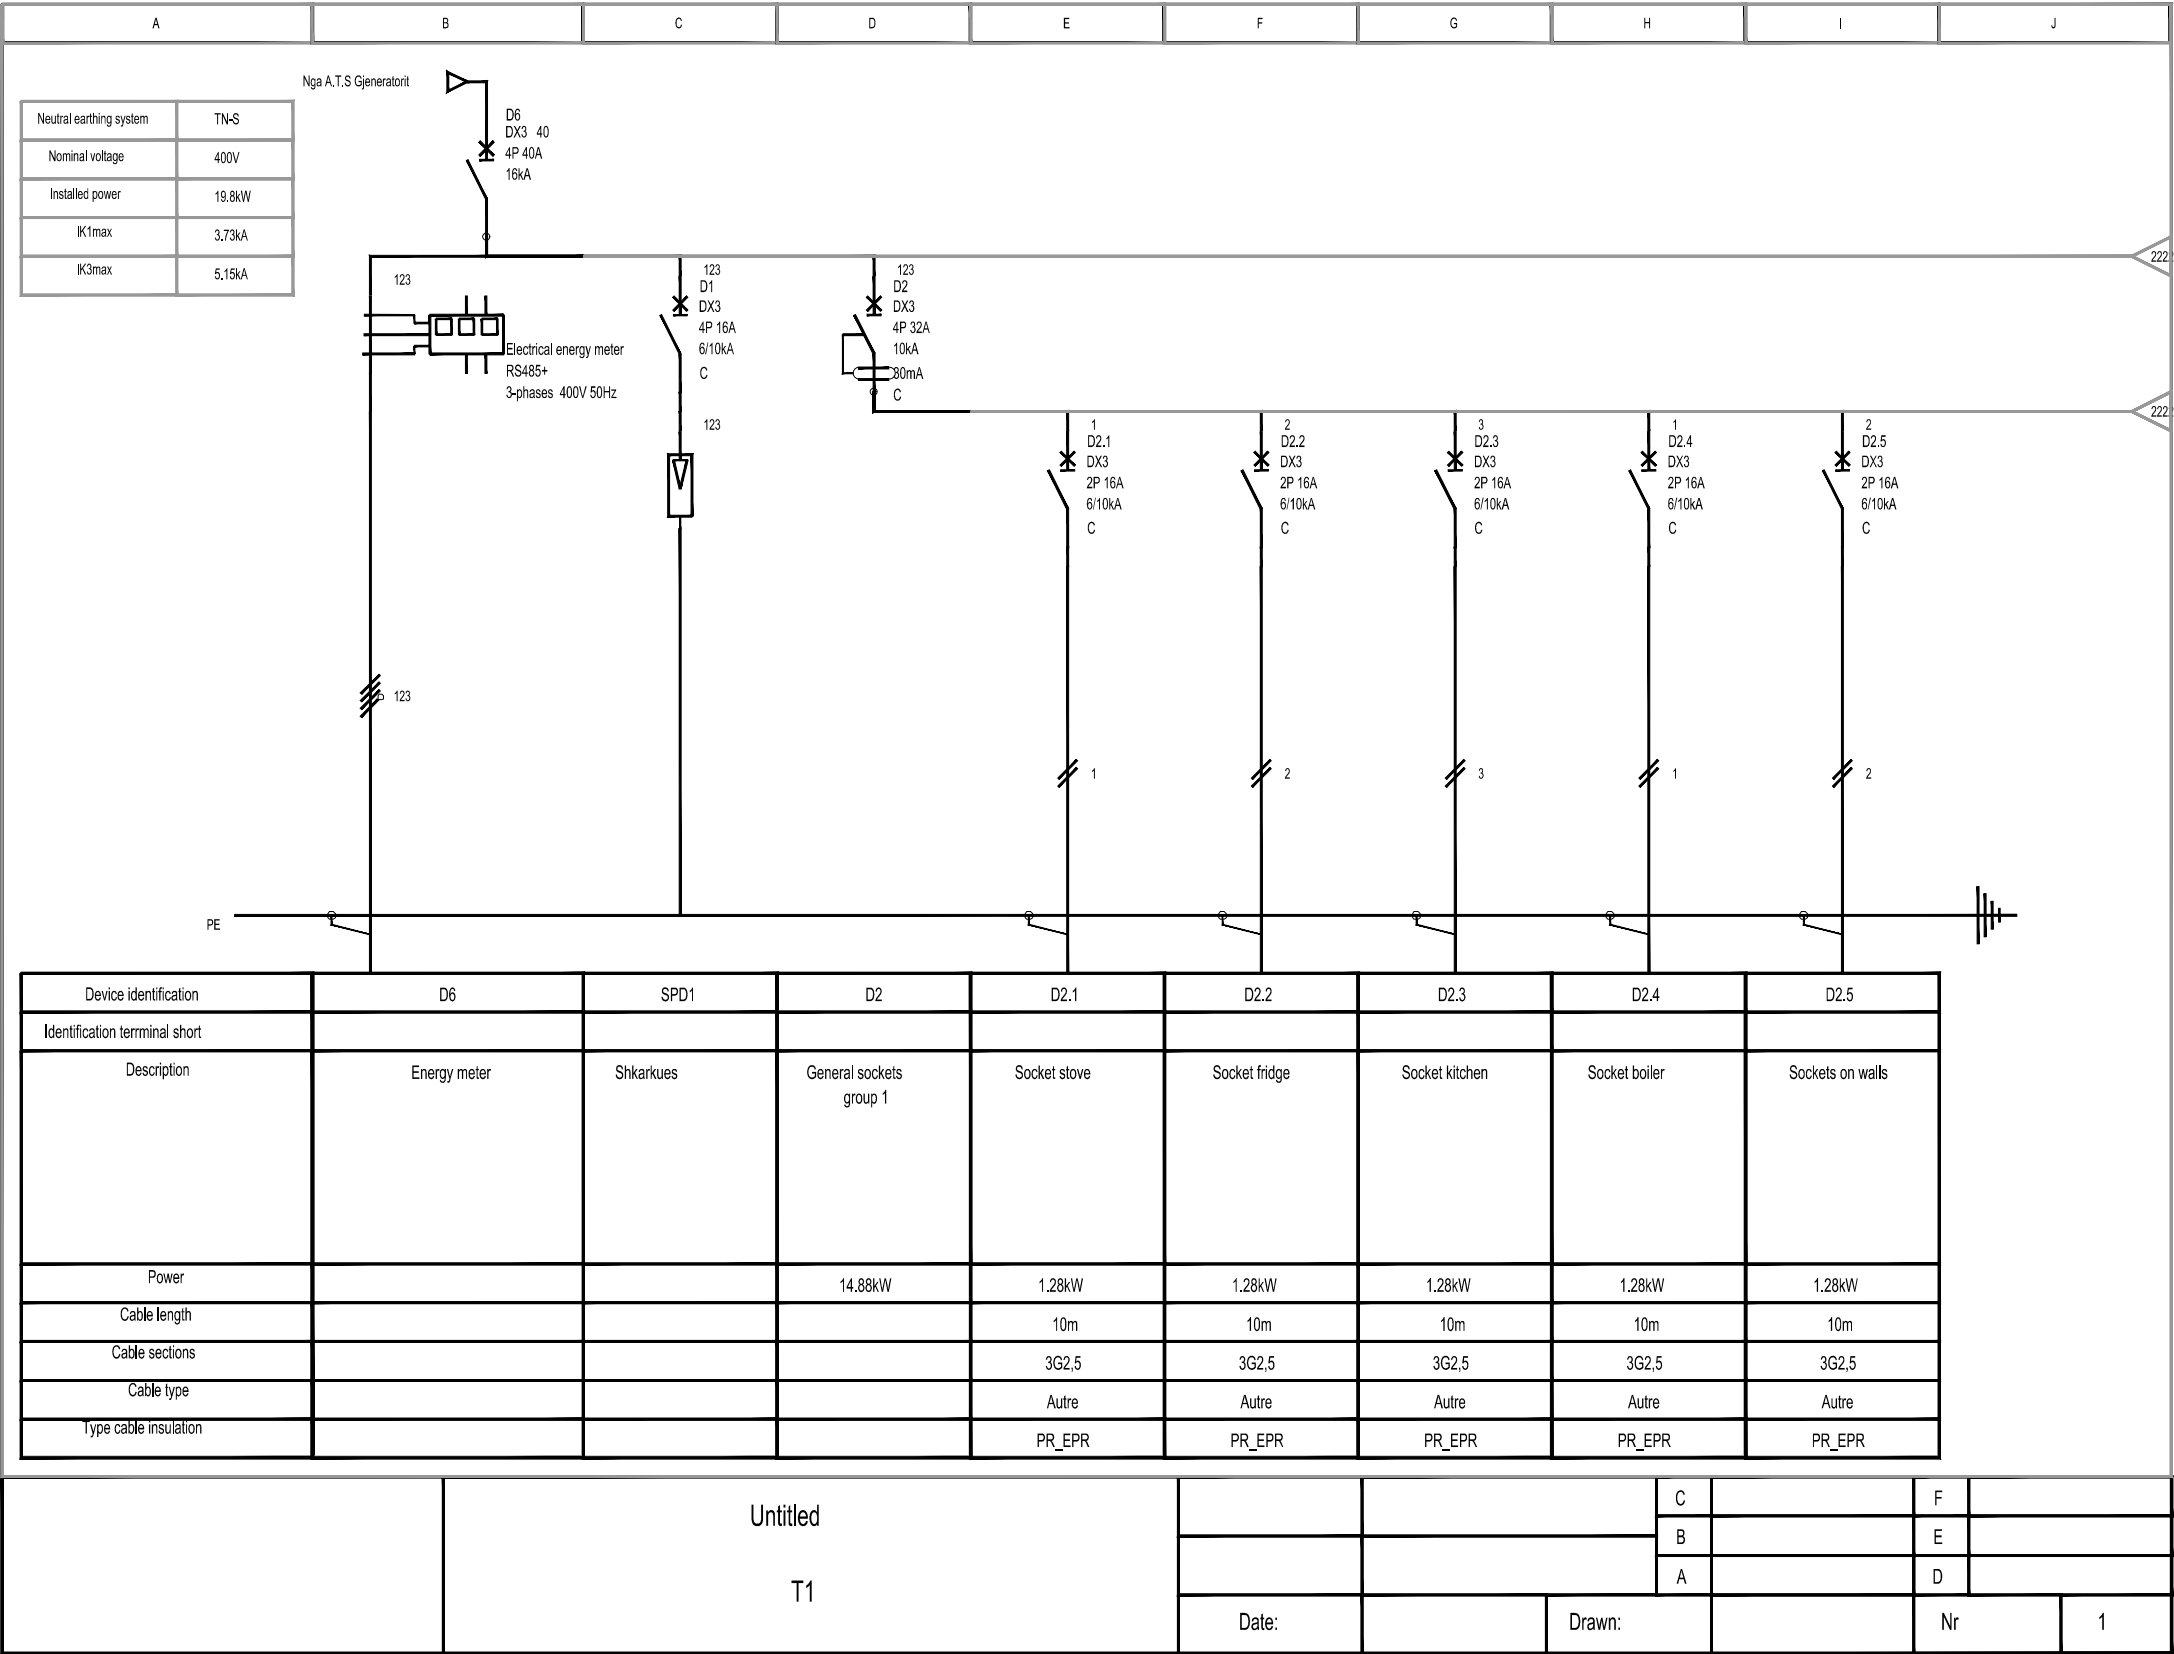

**Porosites:**  
**ADISA -Agjencia e Ofritit të Shërbimeve Publike të Integruara**



**InfraKonsult**  
Address: Rr. "Oemal Stafa", P.25, Ap. 4,hyrja 4, perballë Qendres Lincoln  
Mob:+355 (0)69 90 10 844 / +355 (0)69 40 17 013  
E-mail: [infrakonsult@yahoo.com](mailto:infrakonsult@yahoo.com)  
RR "SAM FRASHERI", Pali T.I.D.BALLKAN, SH.1, AP.2, TIRANA, ALBANIA  
tel: +355 4 22 22 8947 / +355 4 24 30 195  
fax: +355 4 24 30 194  
email: [info@studio4ark.it](mailto:info@studio4ark.it)  
**ATELIER STUDIO ARKITEKTURE**

**"HARTIMI I PROJEKT ZBATIMIT TE RIKONSTRUKSIONIT TE QENDRES SE OFRIMIT TE SHERBIMEVE PUBLIKE TE INTEGRUARA NE LUSHNJE"**

**KUADROT ELEKTRIK**

**FAZA - PROJEKT ZBATIMI**

**SHKALLA 1:100**

**Data: Qershor, 2019**

**VIZATIMI Nr: F\_(97)**


**DREJTOR PROJEKTI:** Ing. Sulejman Shemsiu


**PROJEKTUES:**

Ing. Redi STRUGA  
Ing. Sokol METOJA  
Ing. Helidon Osmanaj  
Ing. Agim Tabaku  
Ark. Irida Totri  
Ark. Lorena Mezini







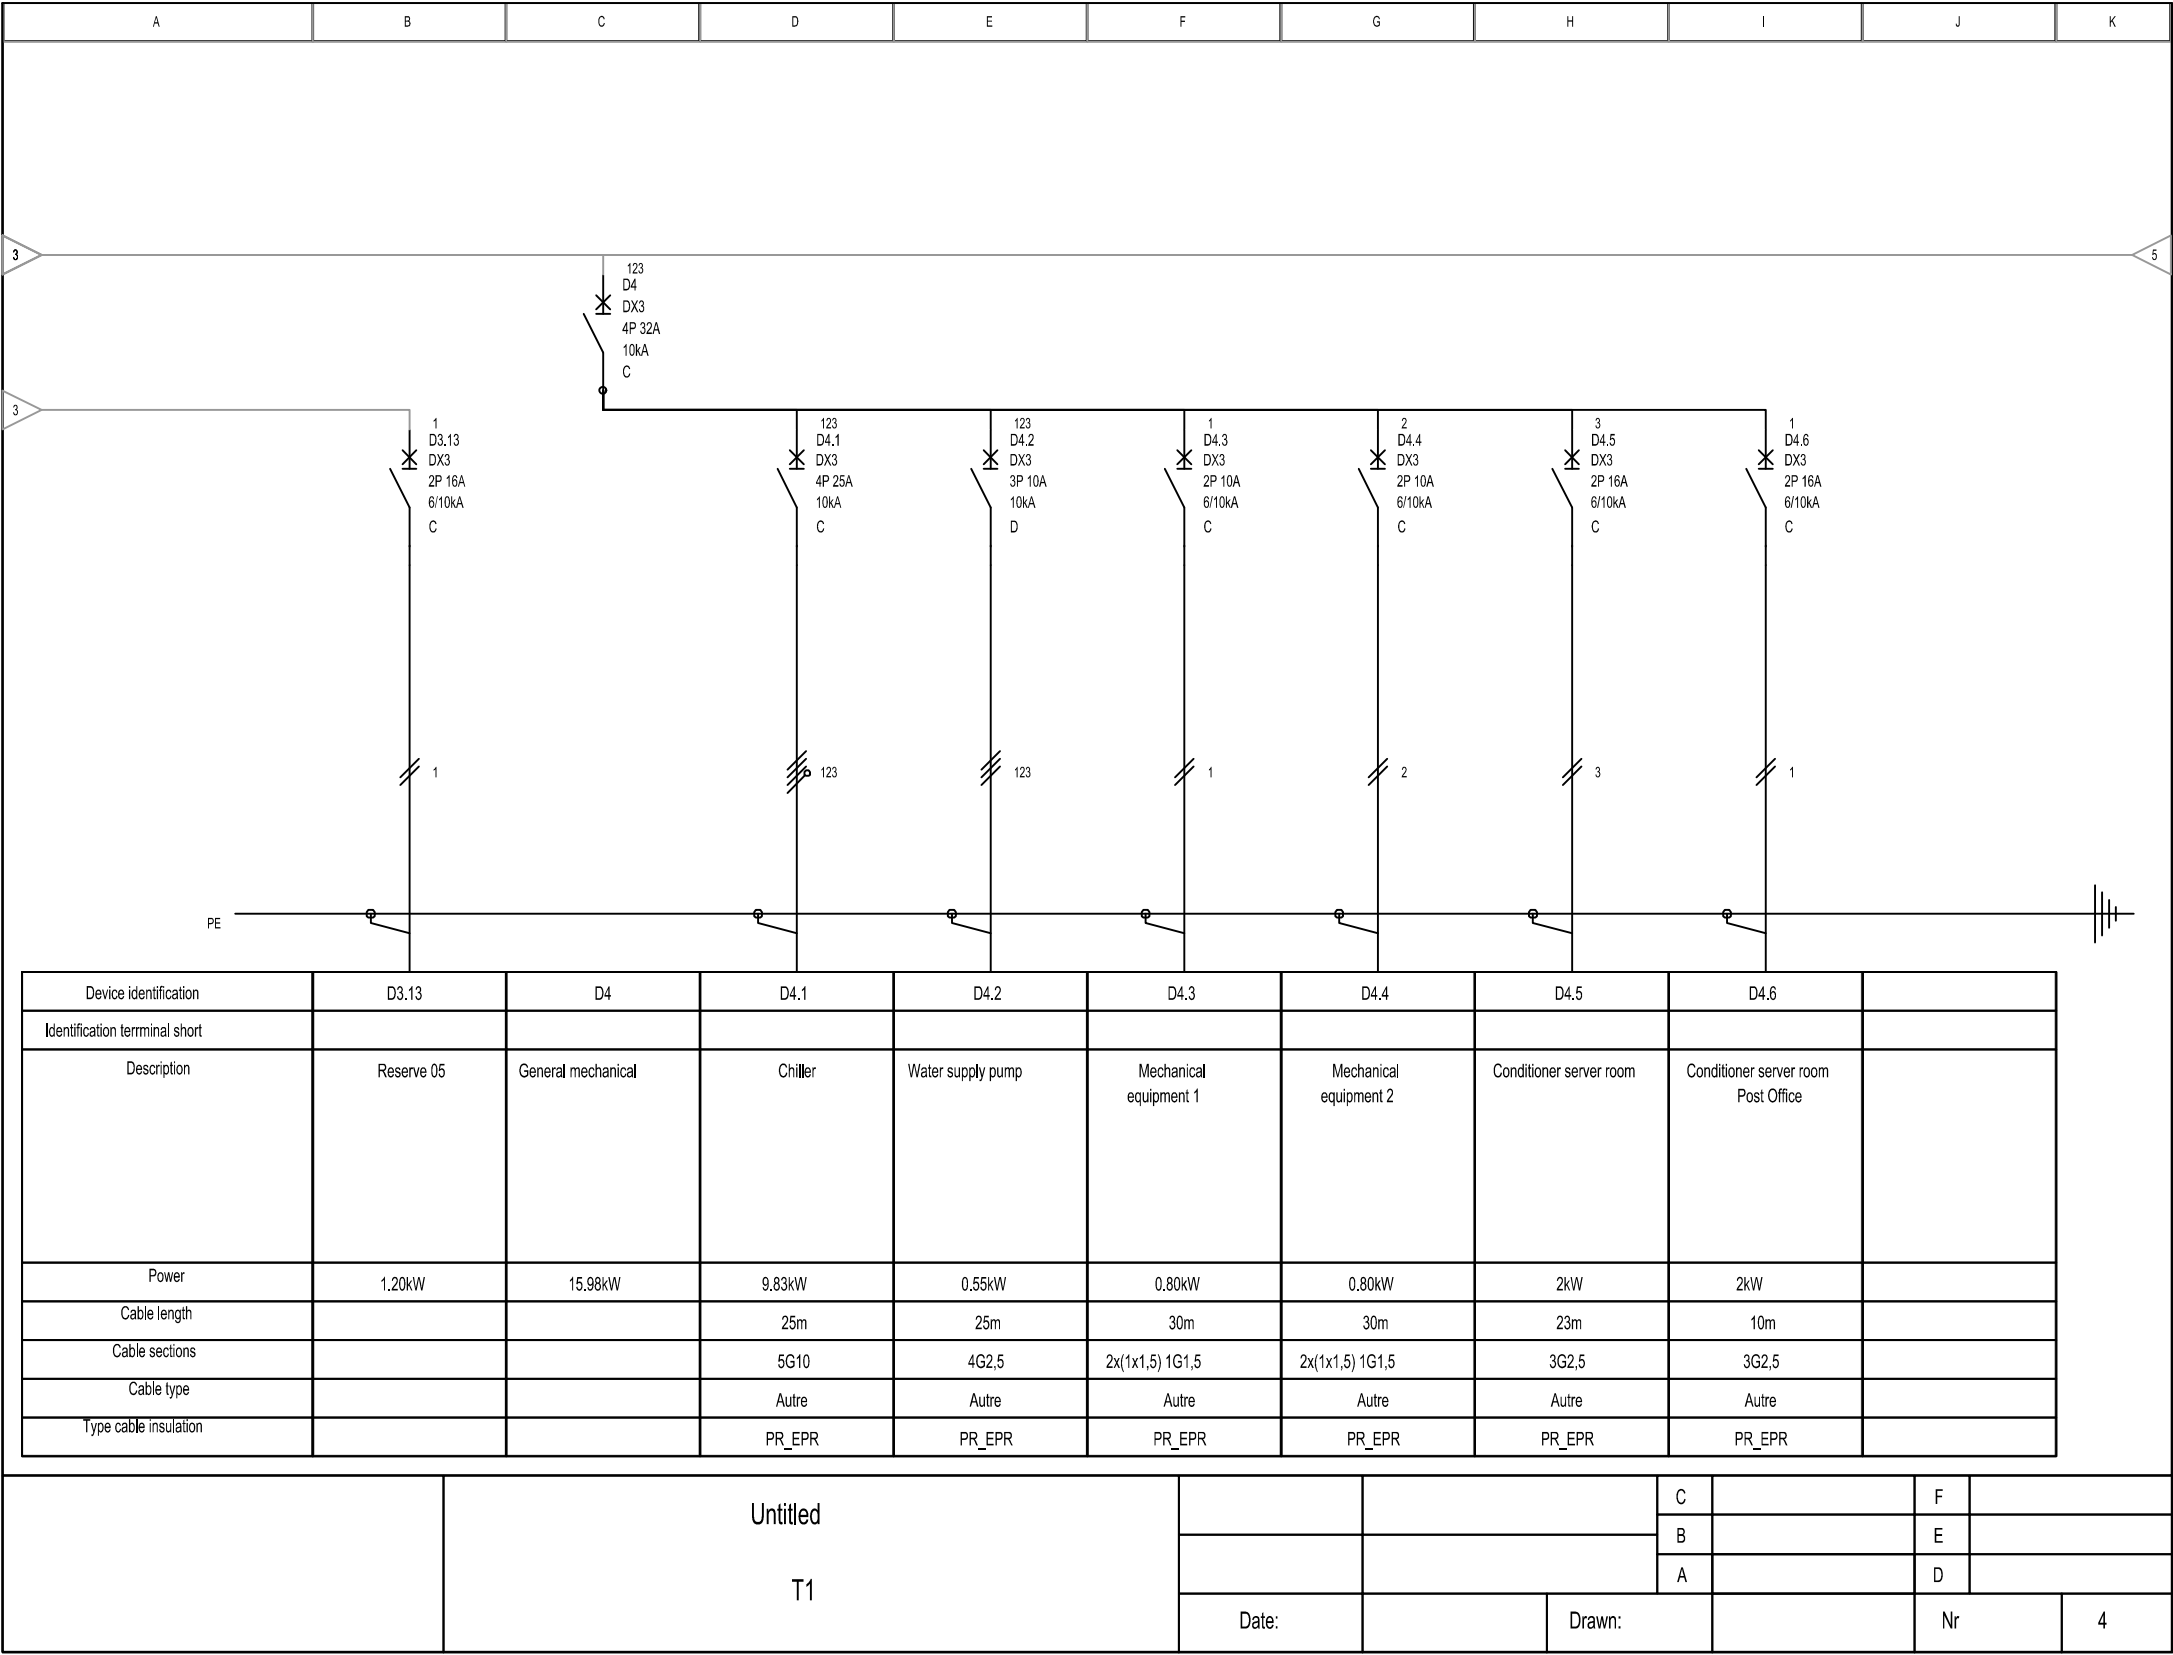


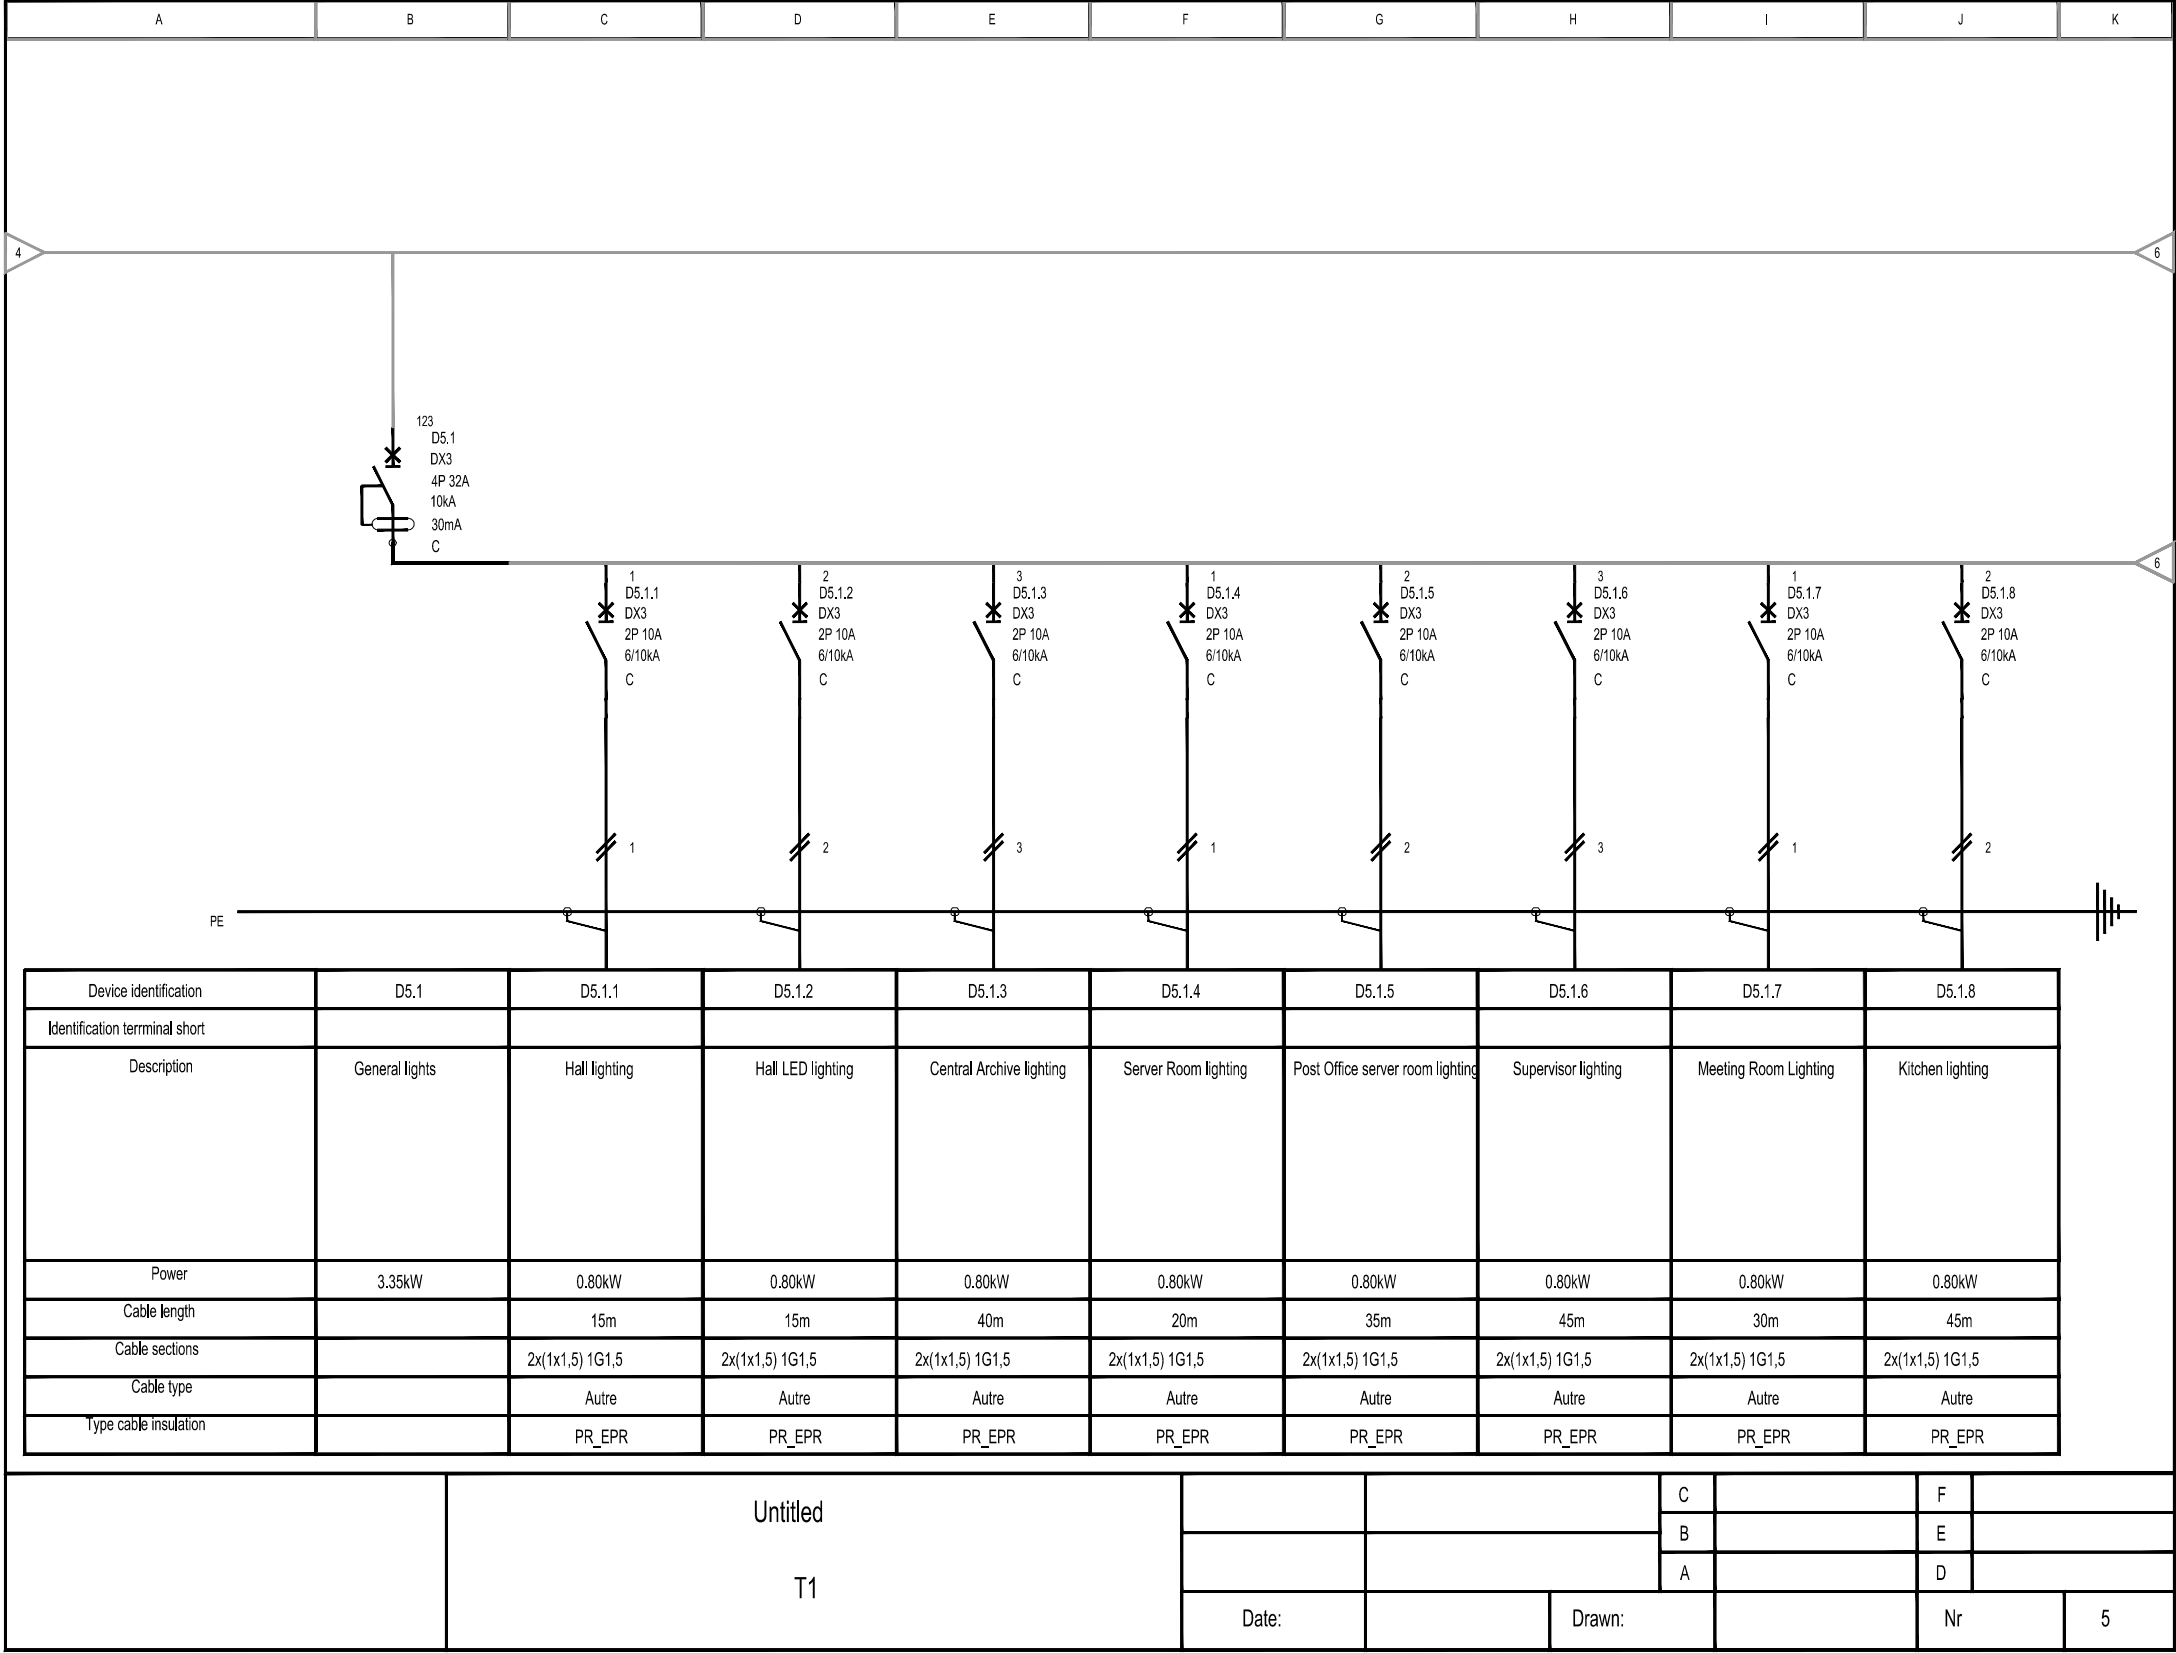





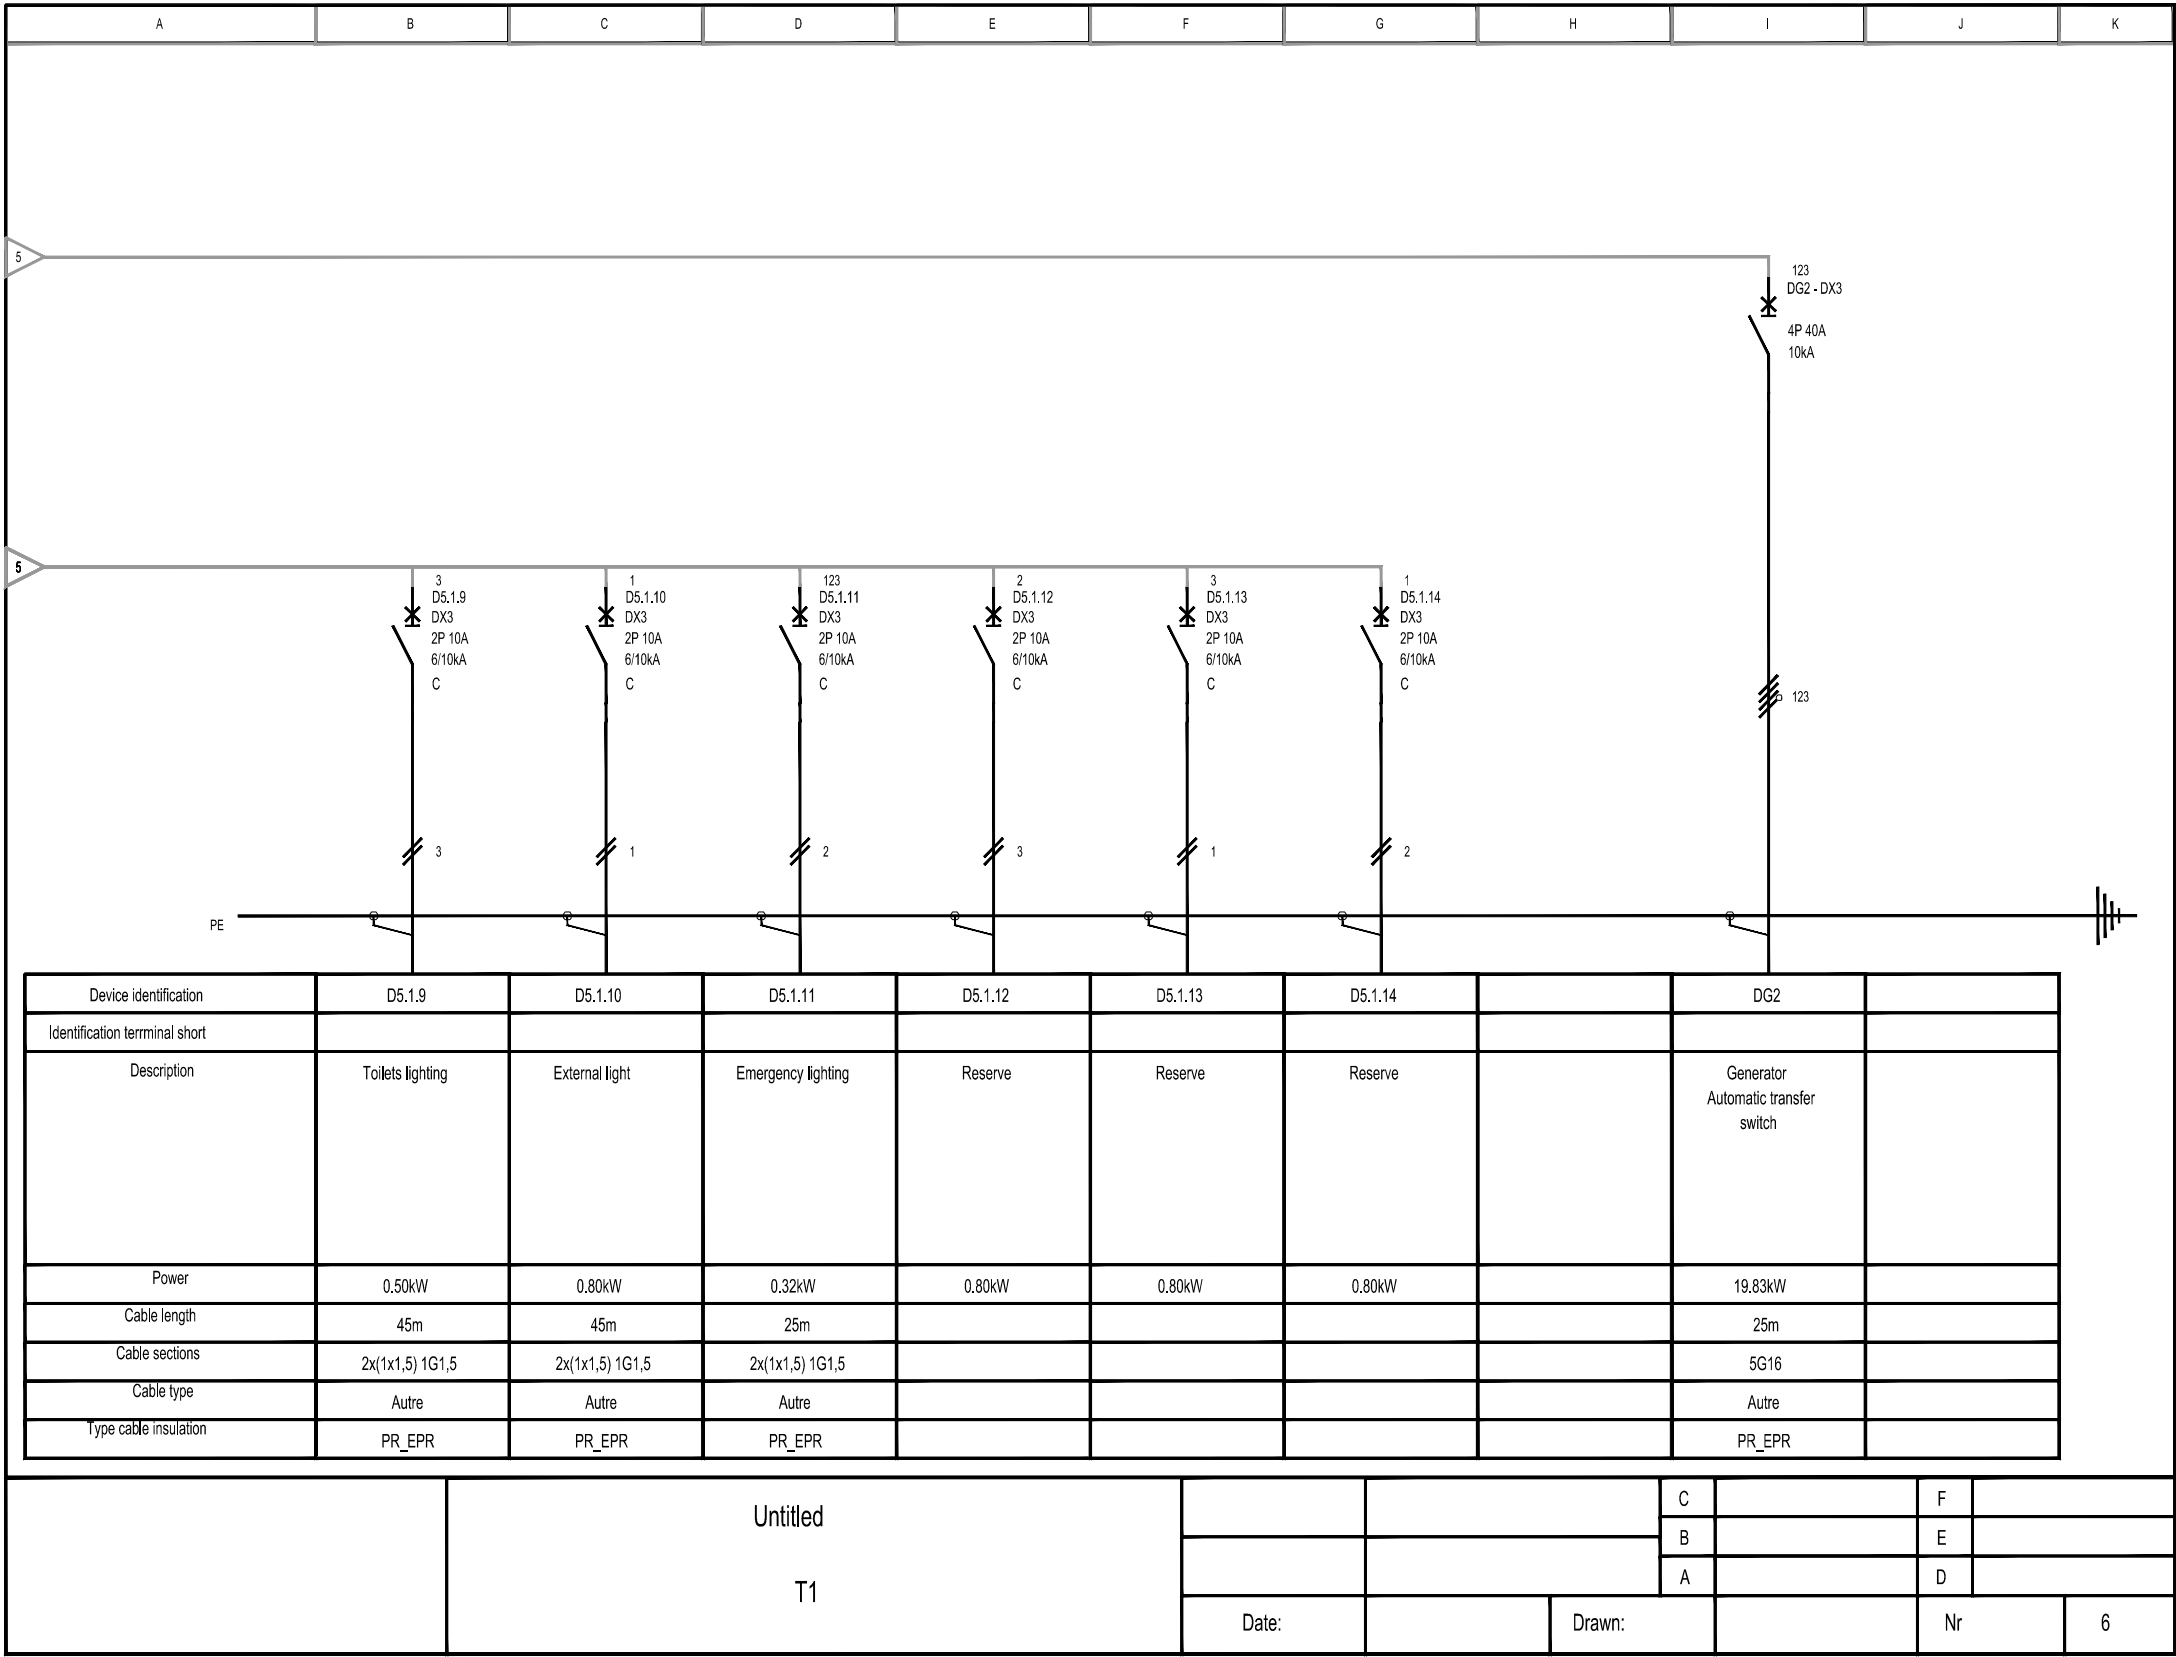

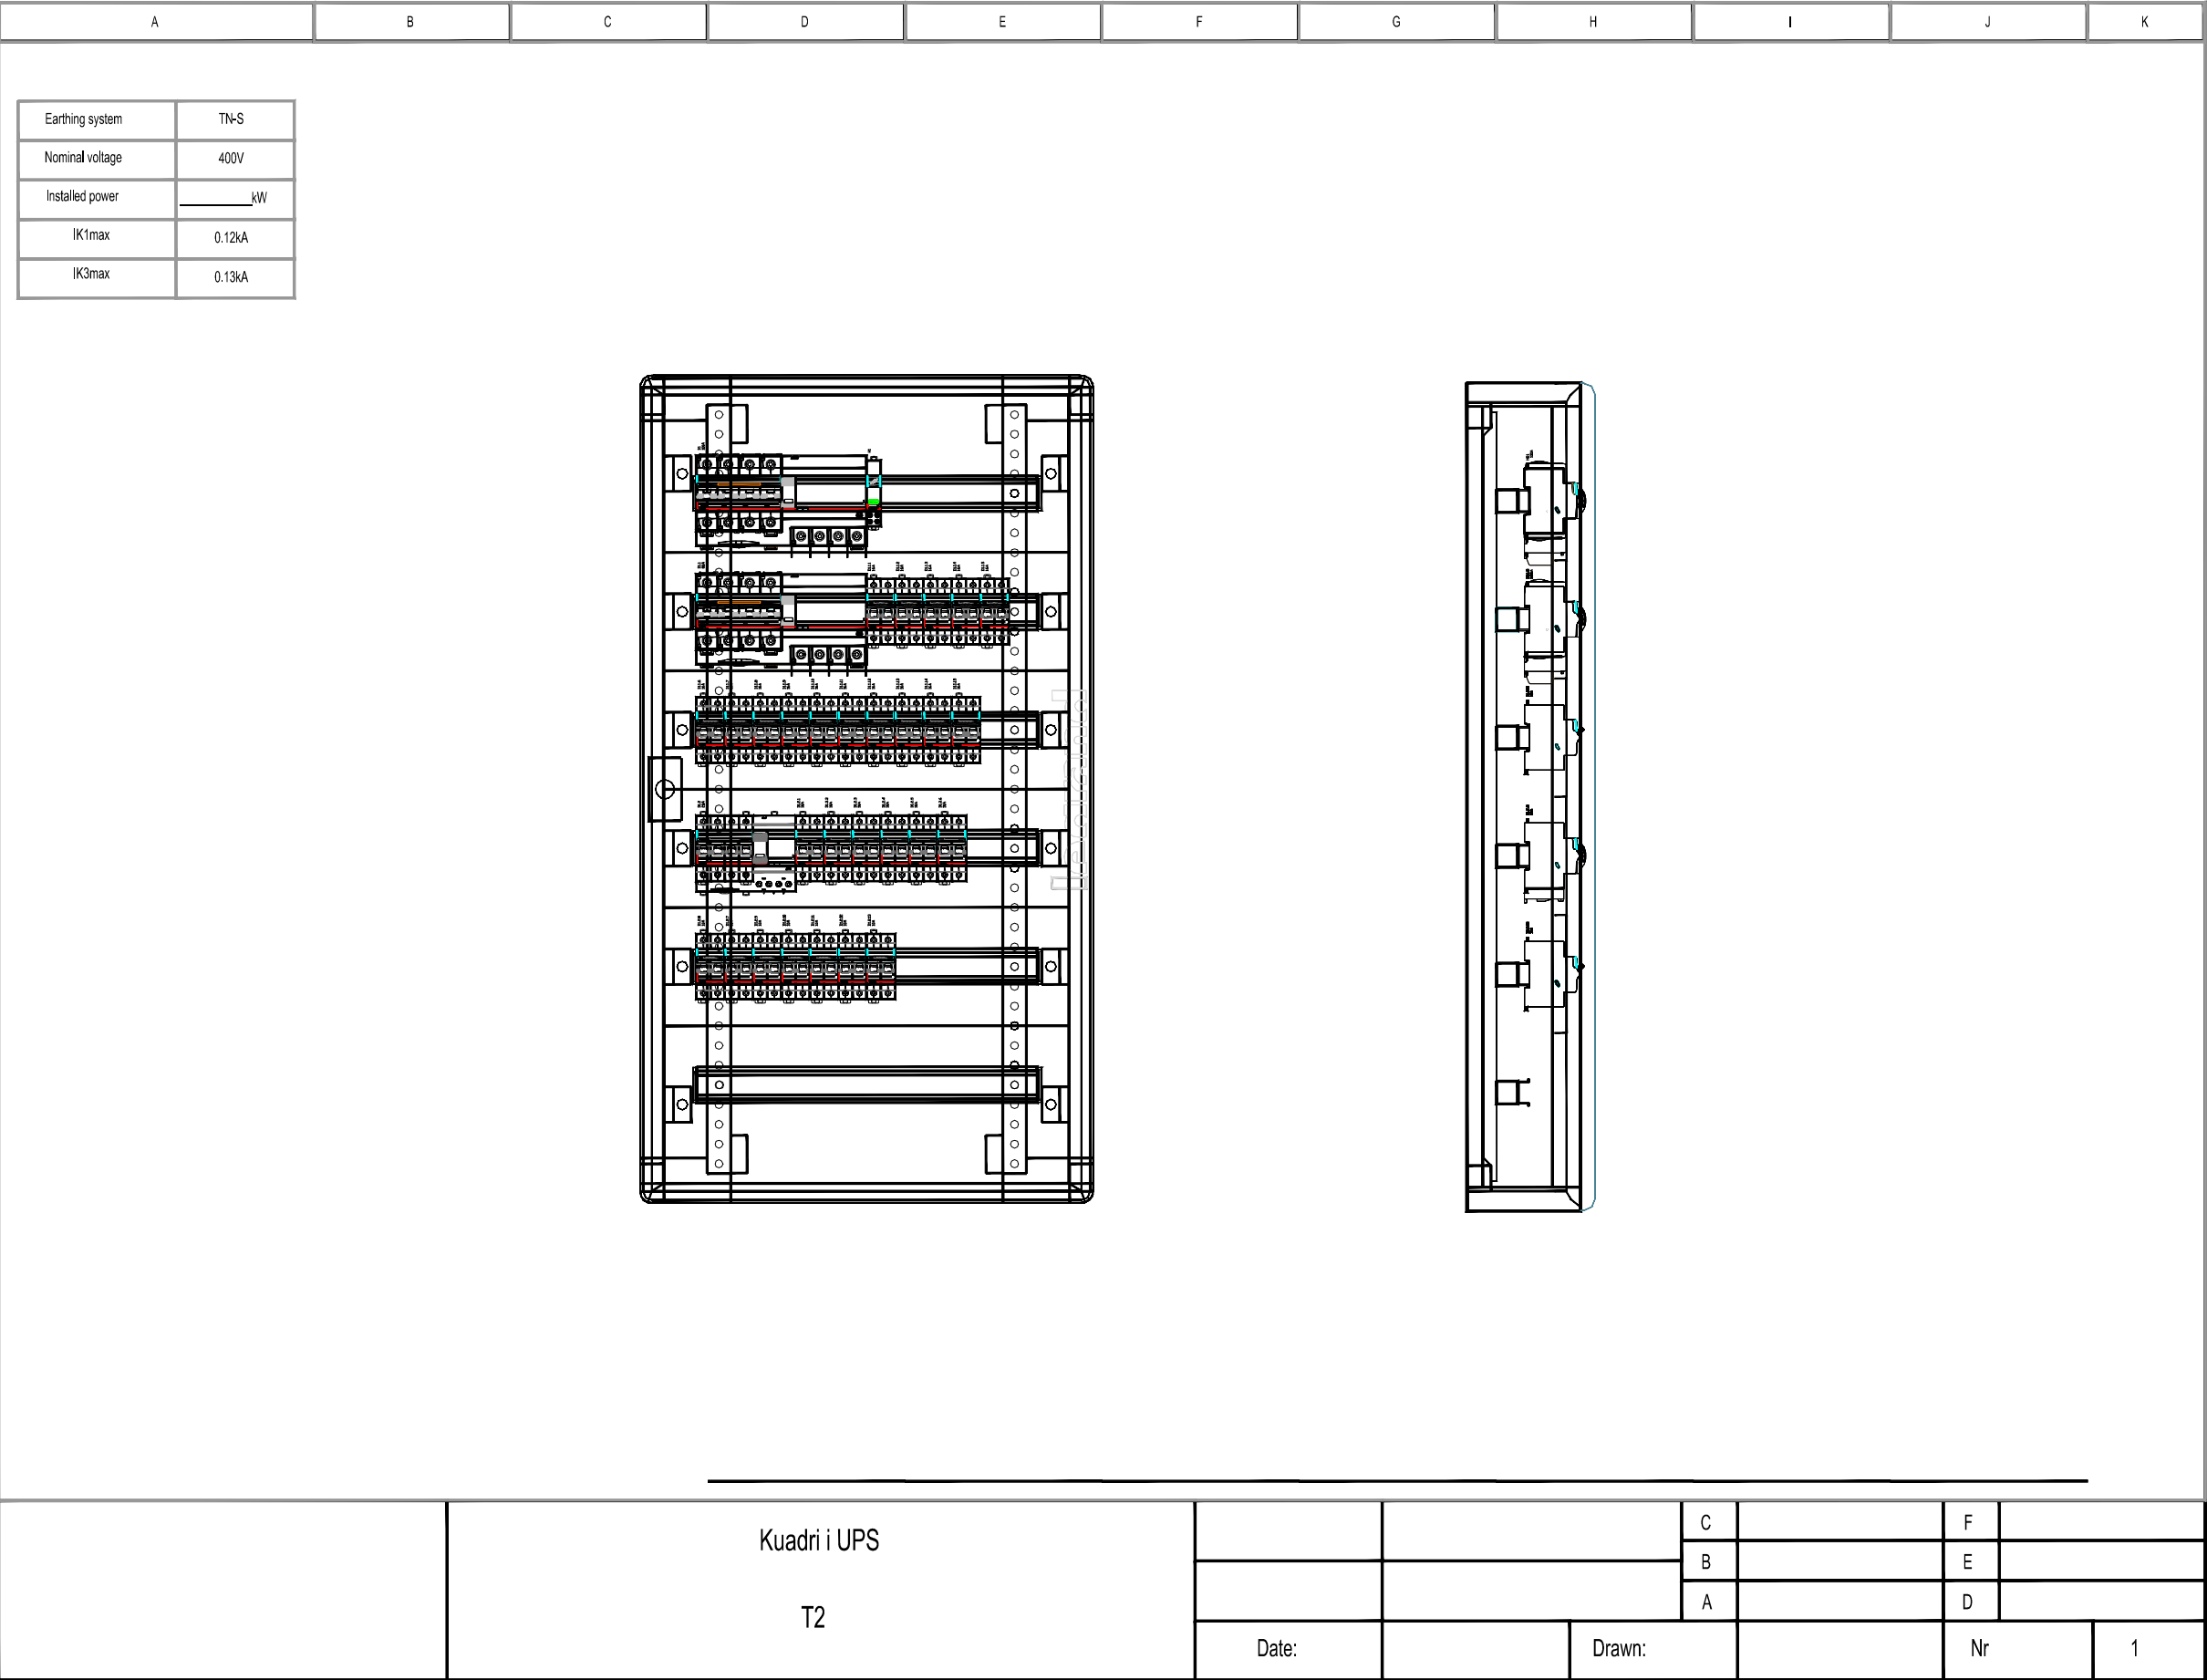

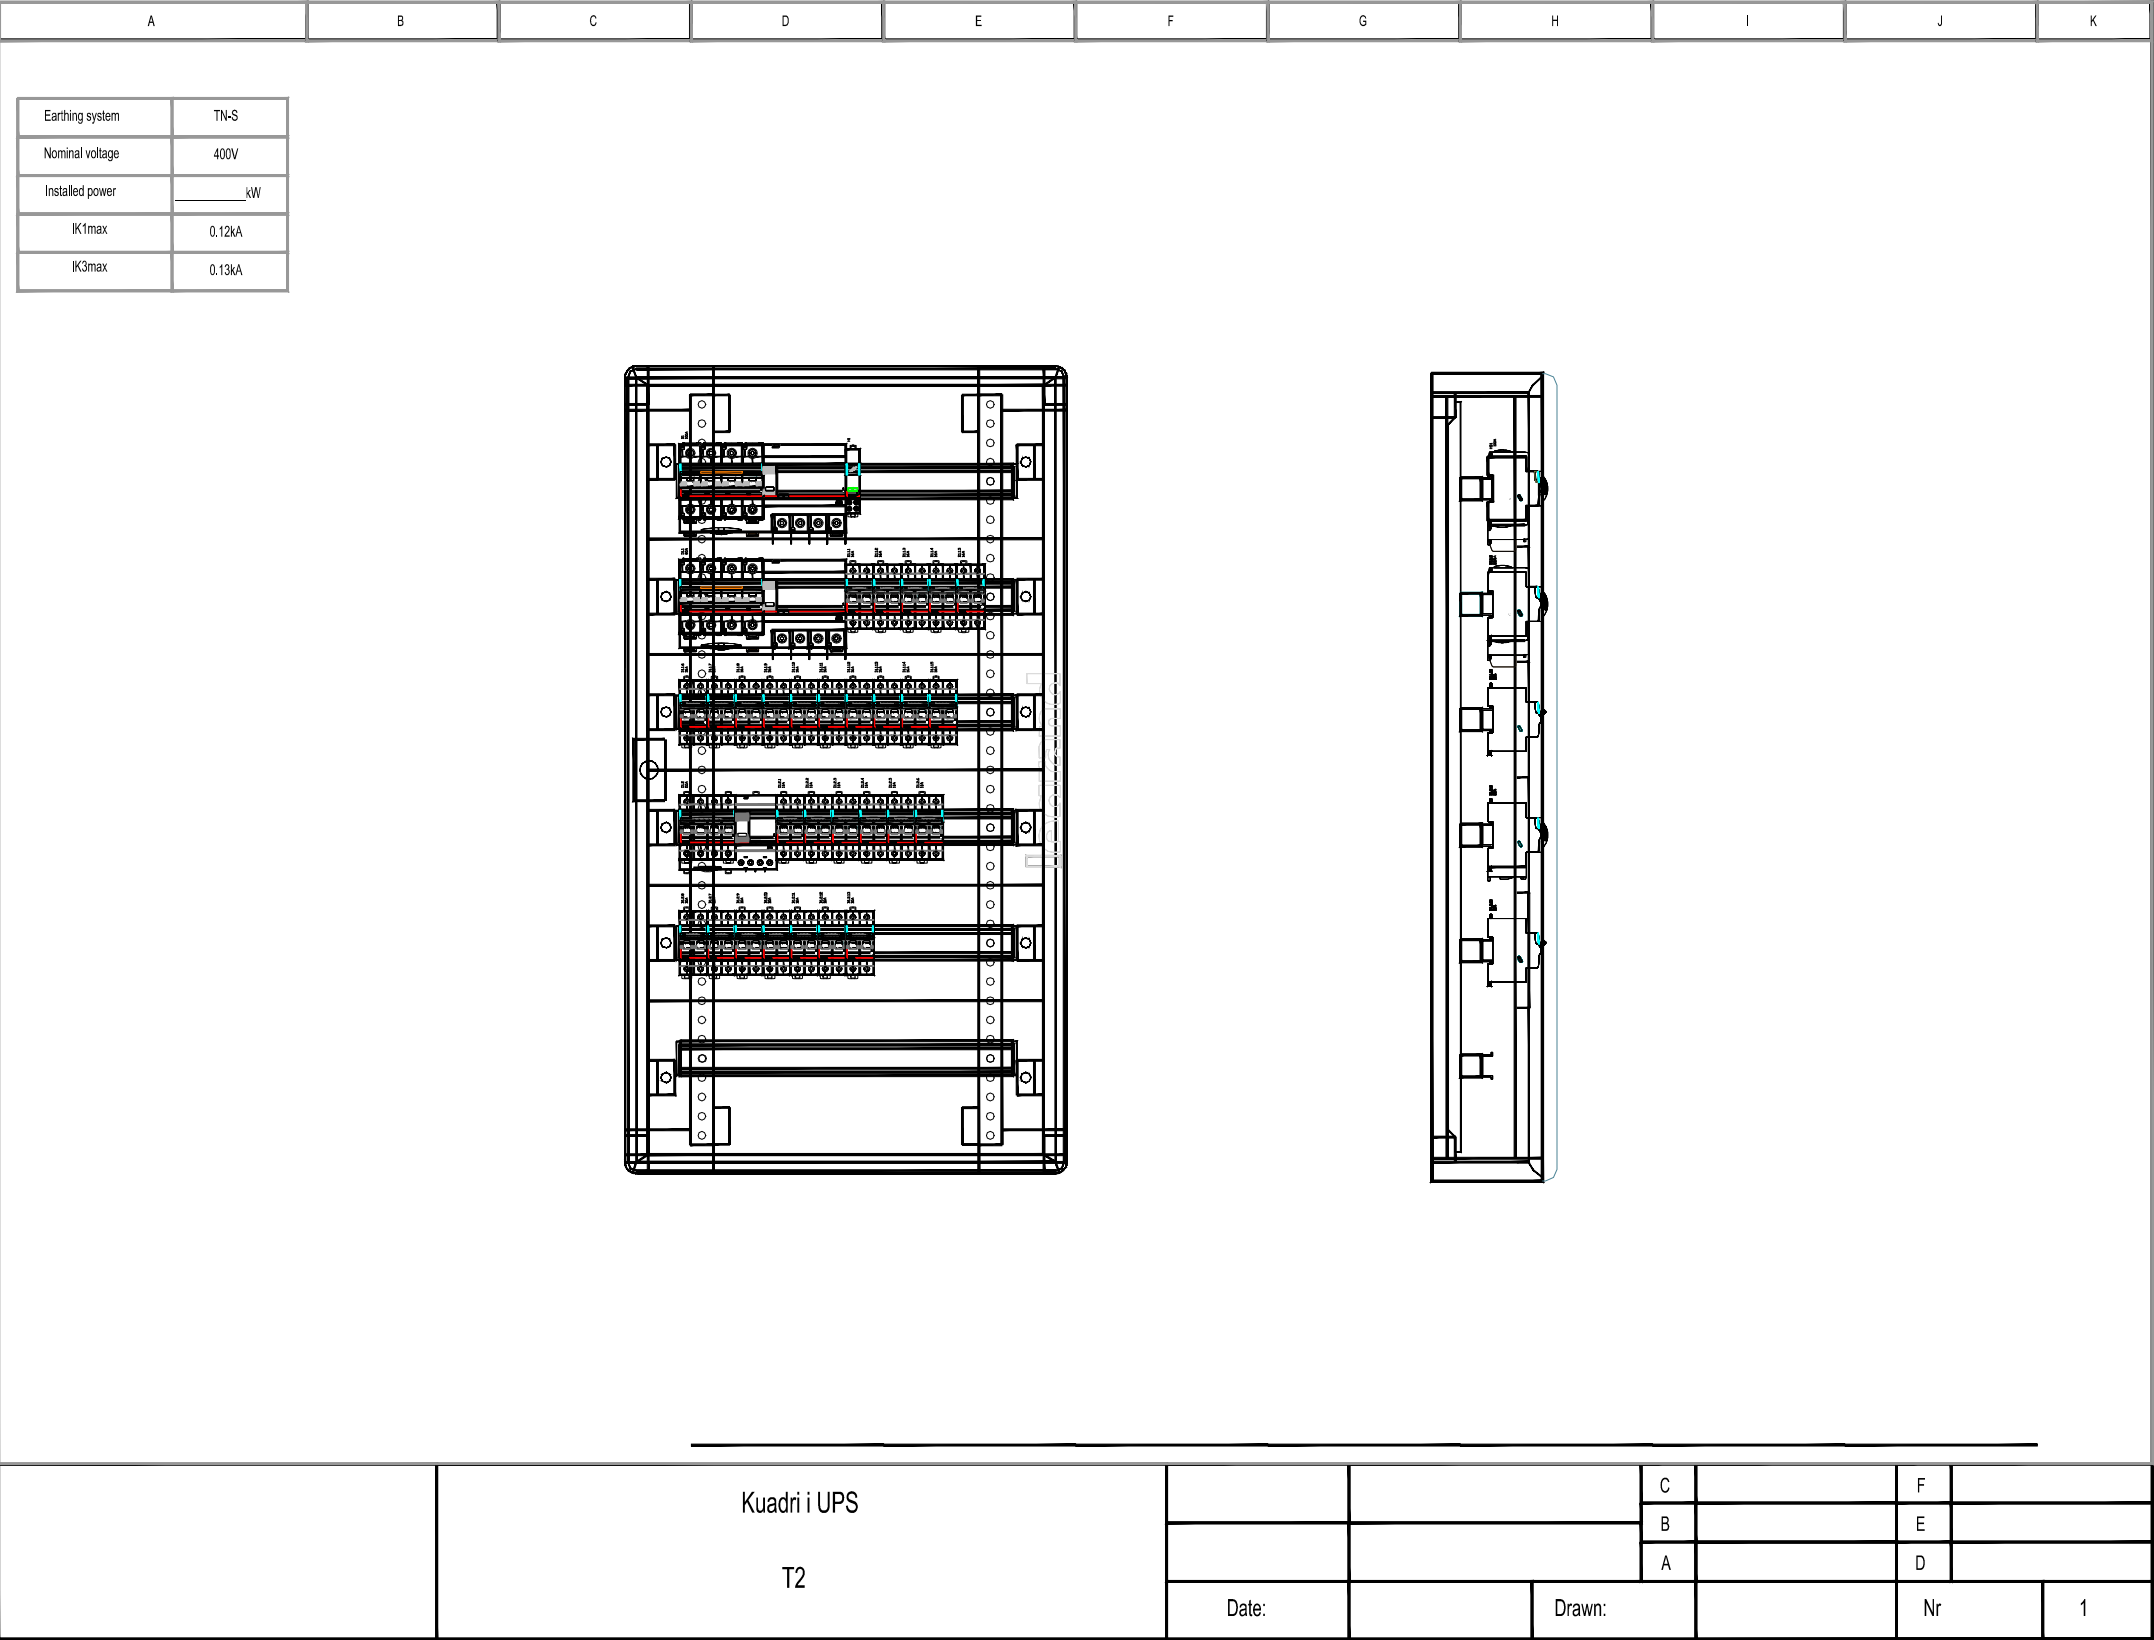

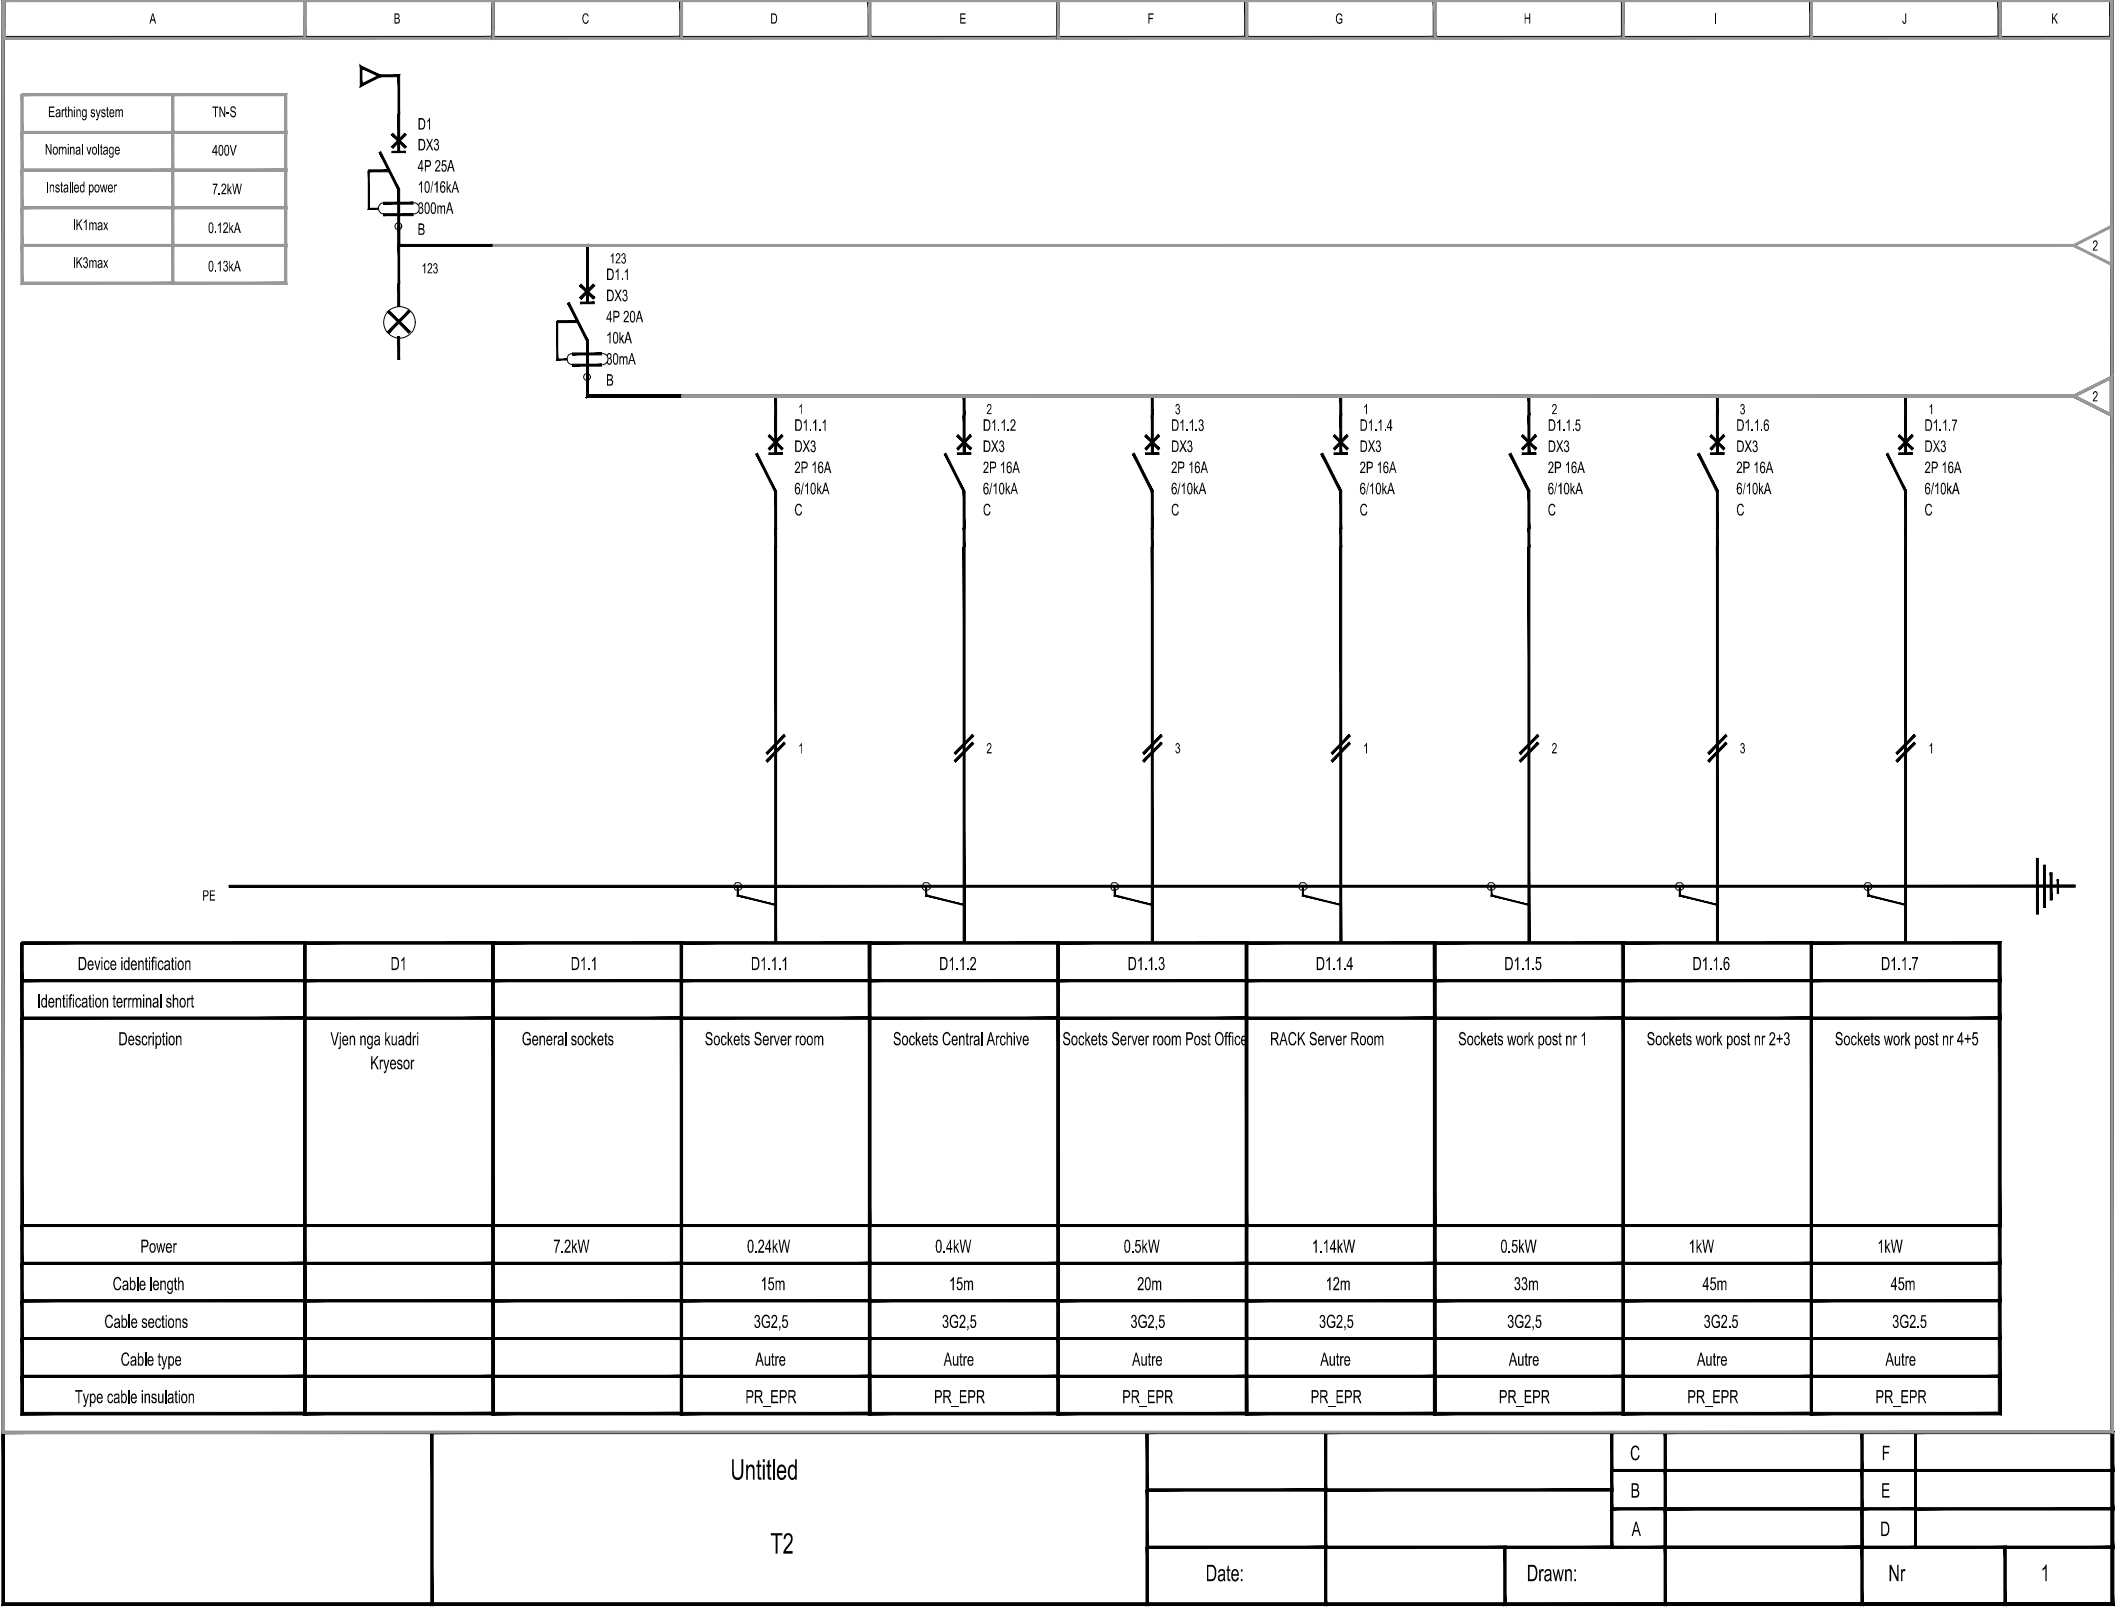

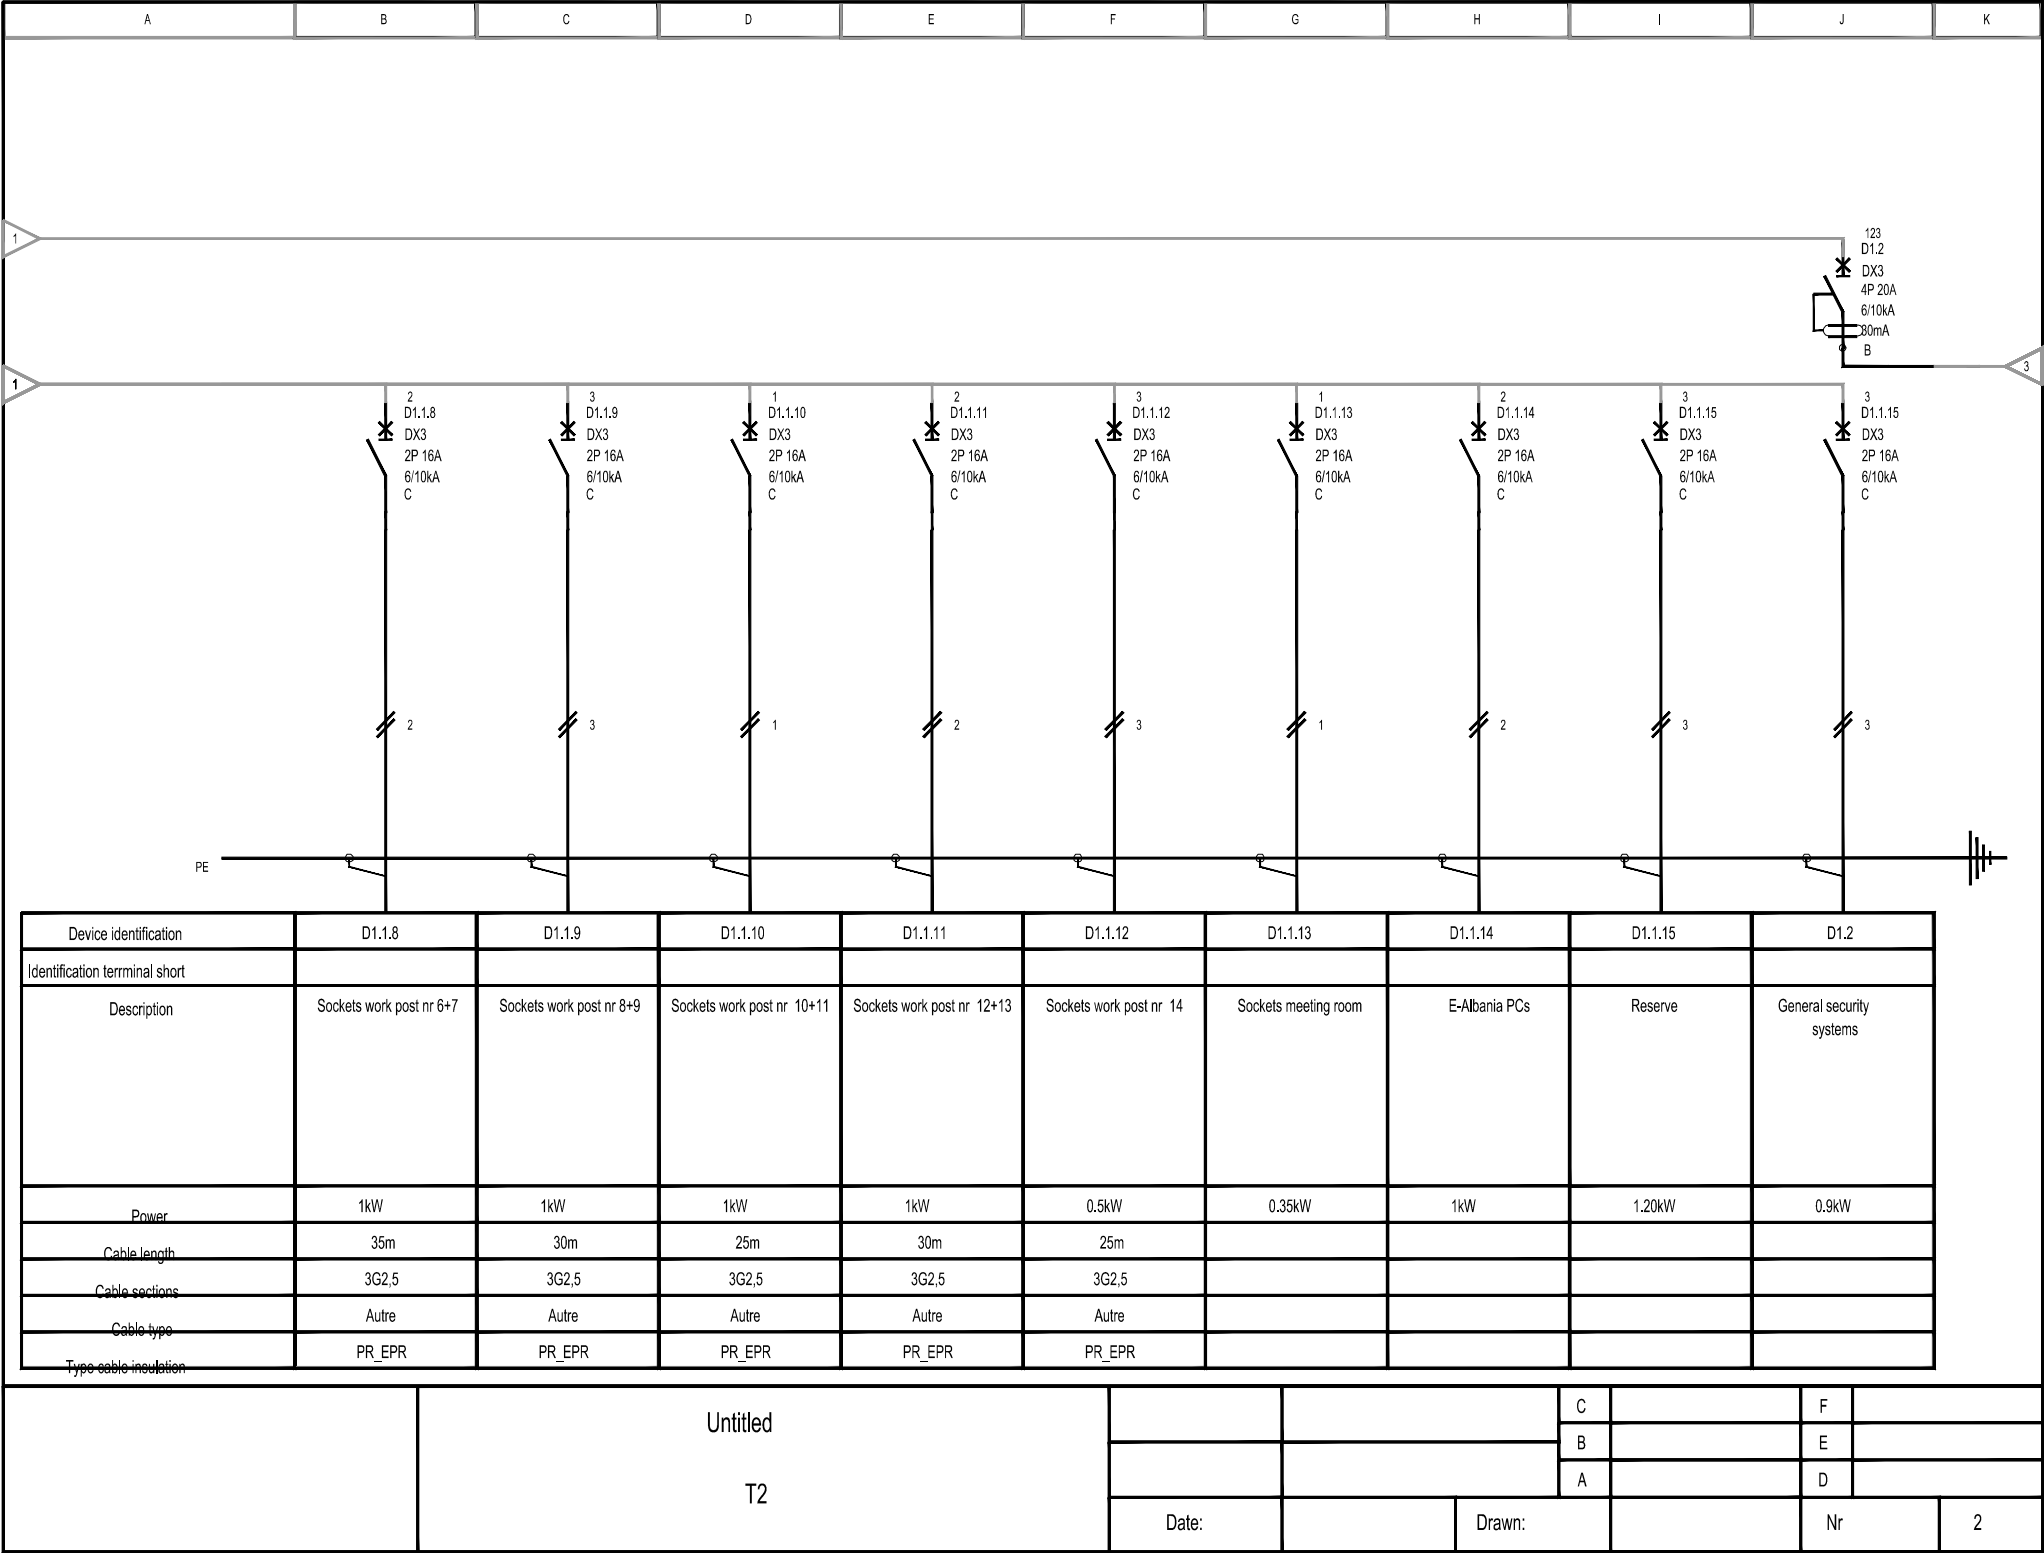

**Porosites:**  
**ADISA -Agjencia e Ofritit të Shërbimeve Publike të Integruara**



**InfraKonsult**  
Address: Rr. "Oemal Stafa", P.25, Ap. 4,hyrja 4, perballë Qendres Lincoln  
Mob:+355 (0)69 90 10 844 / +355 (0)69 40 17 013  
E-mail: [infrakonsult@yahoo.com](mailto:infrakonsult@yahoo.com)  
RR "SAM FRASHERI", Pali T.I.D.BALLKAN, SH.1, AP.2, TIRANA, ALBANIA  
tel: +355 4 22 22 8947 / +355 4 24 30 195  
fax: +355 4 24 30 194  
email: [info@studio4studio.com](mailto:info@studio4studio.com)  
**ATELIER STUDIO ARKITEKTURE**

**"HARTIMI I PROJEKT ZBATIMIT TE RIKONSTRUKSIONIT TE QENDRES SE OFRIMIT TE SHERBIMEVE PUBLIKE TE INTEGRUARA NE LUSHNJE"**

**KUADROT ELEKTRIK**

**FAZA - PROJEKT ZBATIMI**

**SHKALLA 1:100**

**Data: Qershor, 2019**

**VIZATIMI Nr: F\_(106)**

**DREJTOR PROJEKTI:** Ing. Sulejman Shemsiu

**PROJEKTUES:**

Ing. Redi STRUGA  
Ing. Sokol METOJA  
Ing. Helidon Osmanaj  
Ing. Agim Tabaku  
Ark. Irida Totri  
Ark. Lorena Mezini

