


PLANI I NDRICIMIT TE JASHTEM

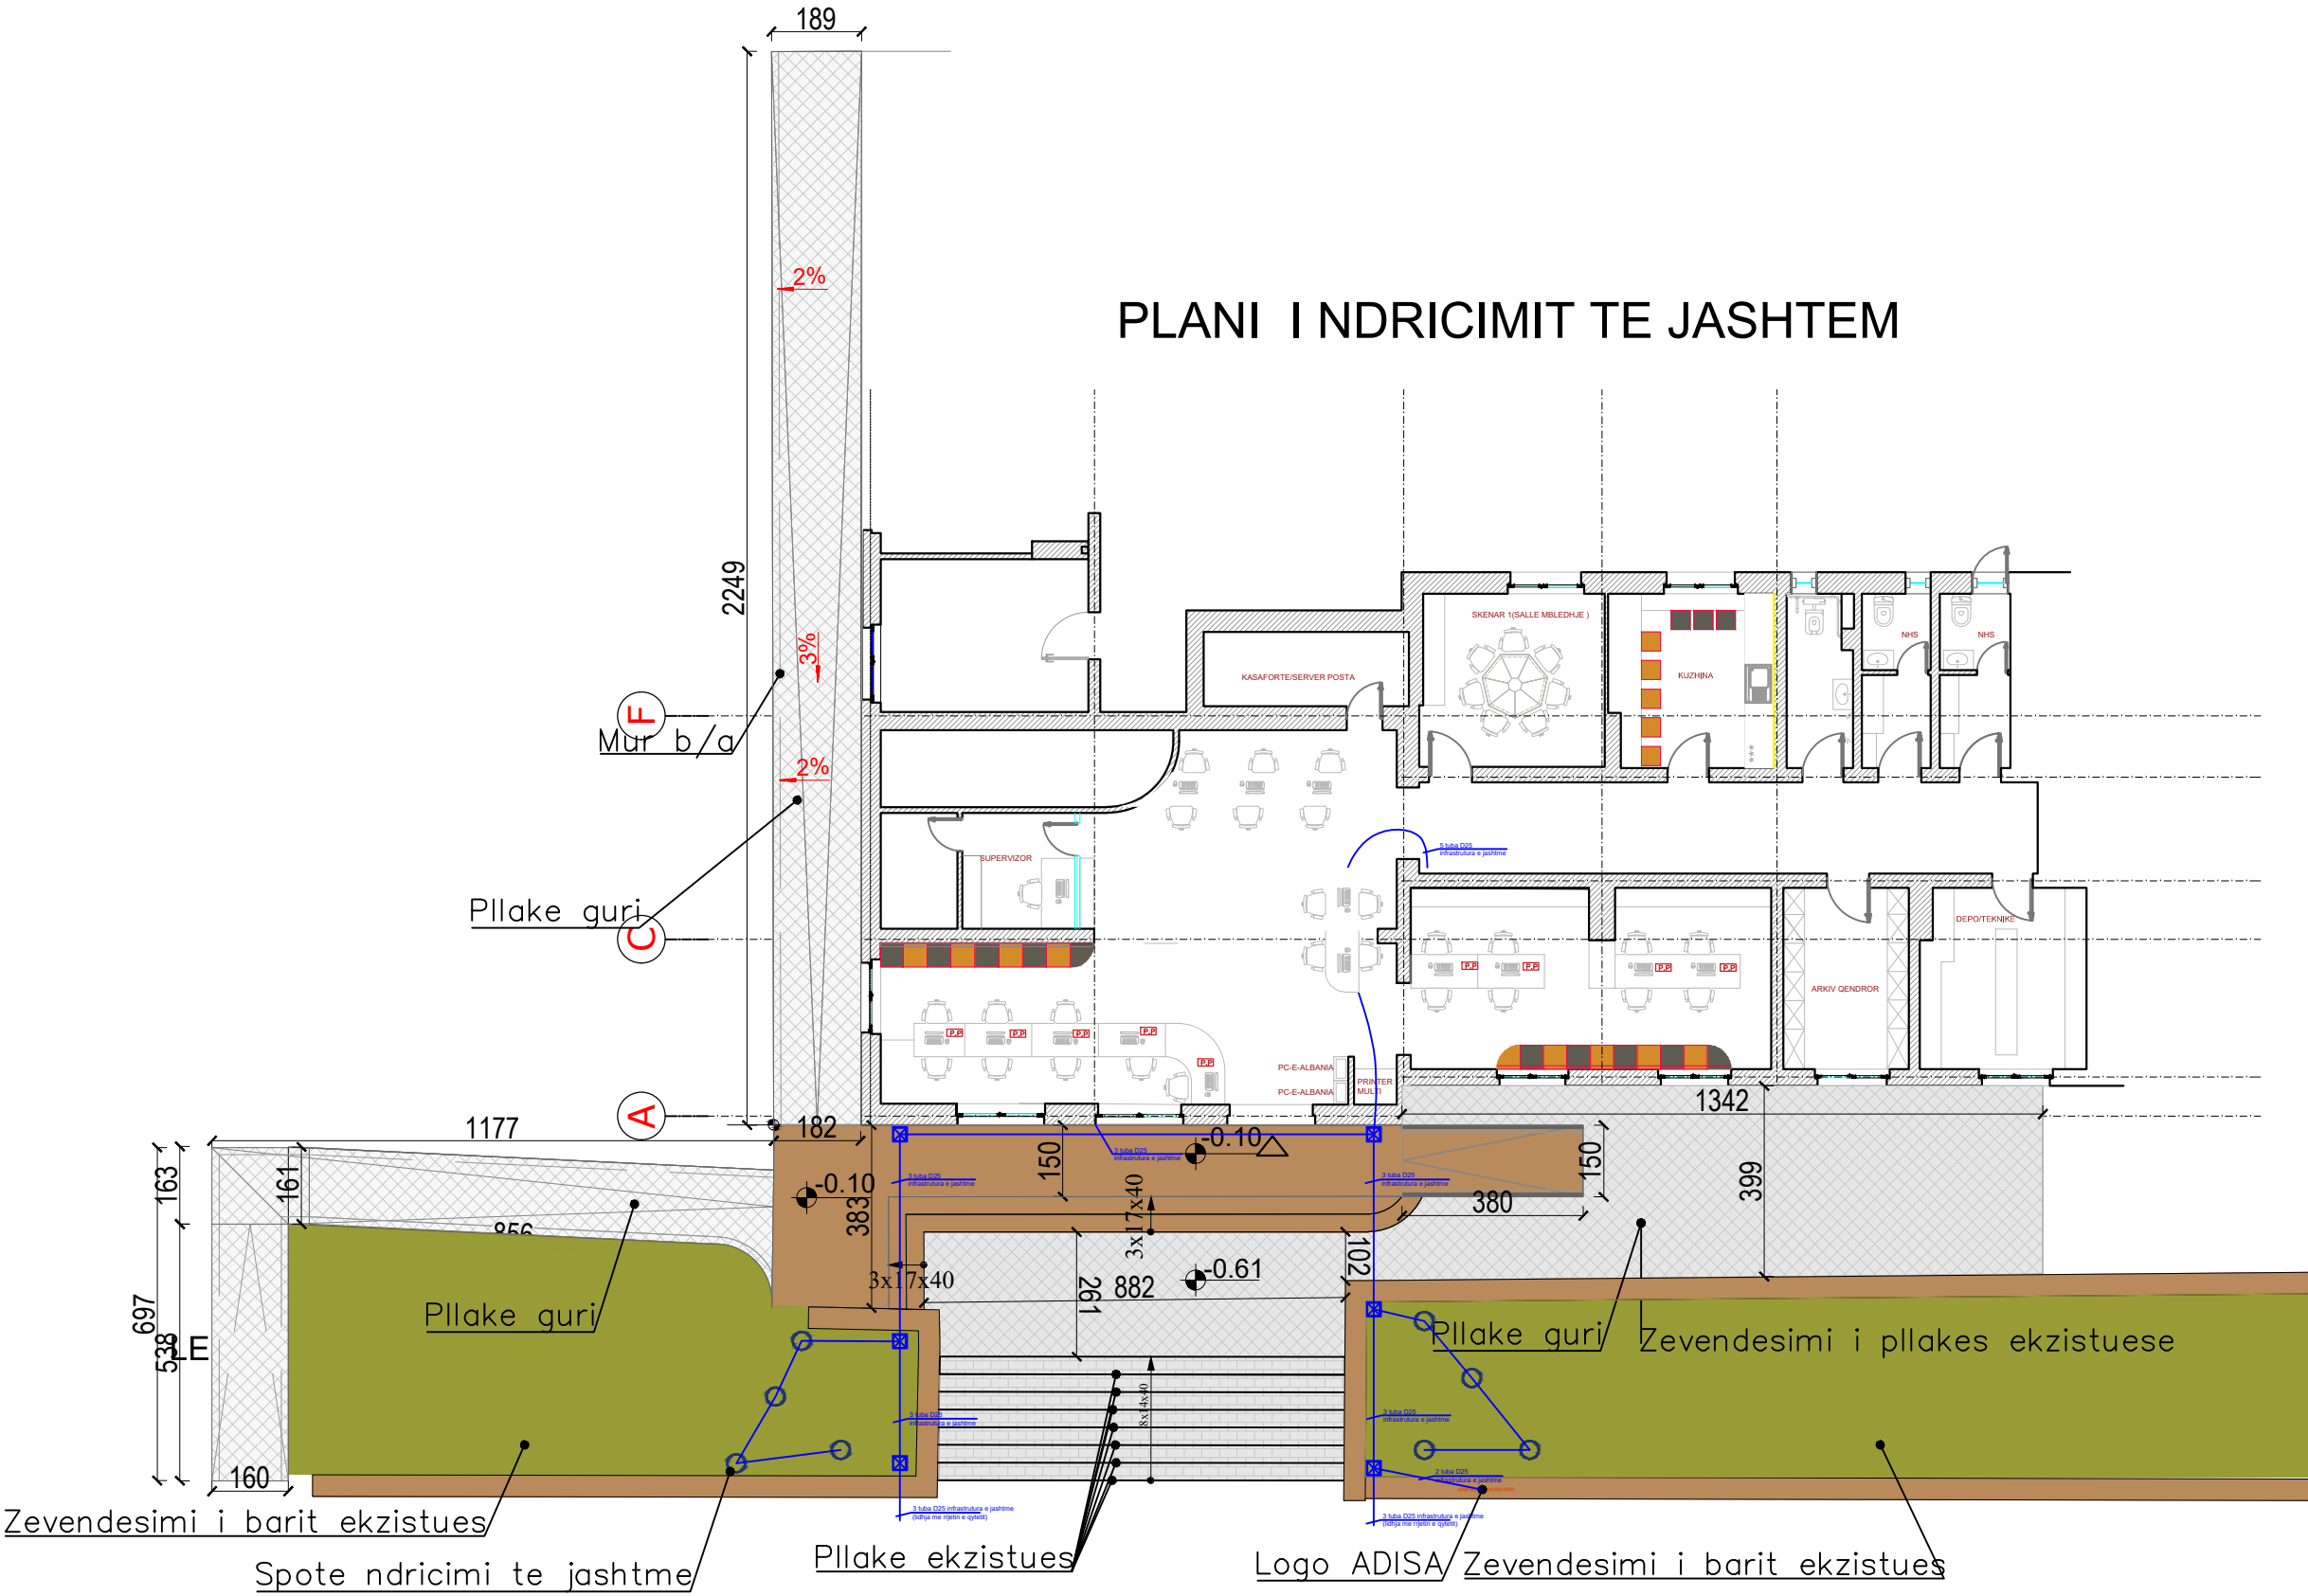

TIPET E NDRICUESVE

○ Spote te jashtme

Porosites:
ADISA -Agjencia e Ofrimit të Shërbimeve Publike të Integruara

InfraKonsult
 konsultencë inzhinieriale
 Address: Rr. "Qemal Stafa", P.25, Ap. 4,hyrja 4, perballë Qendres Lincoln
 Mob:+355 (0)88 90 10 844 / +355 (0)69 40 17 013
 E-mail: infraKonsult@yahoo.com
 RR "SAM FRASHERI", Psh.T.I.D.BALLKAN, SH.1, AP.2, TIRANA, ALBANA
 tel: +355 4 22 22 804 / +355 4 24 30 195
 fax: +355 4 24 30 194
 email: info@infraKonsult.al
 www.infraKonsult.al

"HARTIMI I PROJEKT ZBATIMIT TE RIKONSTRUKSIONIT TE QENDRES SE OFRIMIT TE SHERBIMEVE PUBLIKE TE INTEGRUARA NE LUSHNJE"
 PLANI I NDRICIMIT TE JASHTEM

FAZA - PROJEKT ZBATIMI
 SHKALLA 1:100 Data: Qershor, 2019
 VIZATIMI Nr: F_(108)

DREJTOR PROJEKTI: Ing. Sulejman Shemsiu
 PROJEKTUES: Ing. Redi STRUGA, Ing. Sokol METOJA, Ing. Helidon Osmanaj, Ing. Agim Tabaku, Ark. Irida Totri, Ark. Lorena Mezin