


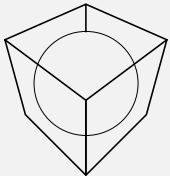

ARCHISPACE Sh.p.k



STUDIO-REBUS Sh.p.k

OBJEKTI

PERGATITJA E PROJEKT-ZBATIMIT DHE SUPERVIZIONIT PER AGJENCINE E OFRIMIT TE SHERBIMEVE PUBLIKE TE INTEGRUARA, KOMBINAT, TIRANE. REF. AL-8521-CS/CQ/2.05.08

MOBILJE

SH 1:200

A-17

FINANCIMI

AGJENCIA E OFRIMIT TË SHËRBIMEVE PUBLIKE TË INTEGRUARA.

ADISA

AGENCY FOR THE DELIVERY OF INTEGRATED SERVICES IN ALBANIA

GRUPI I PROJEKTIMIT

ARCHISPACE Sh.p.k

Lic. Nr. N.6732/6

STUDIO-REBUS Sh.p.k

Lic. Nr. N-5486/5

ARK. RAIS PETRELA
ARK. LORENA ALIA
ARK. OLSI AHMETAJ
ARK. LINDA LOKA
ARK. KLAUDIA RROZHANI
ARK. BLERTA LUSHAJ
ARK. DANIELA ÇEREKU
ARK. REDMAN TOSKA
ARK. ILIRJANA BOZO
ARK. KELINA GEGA
ARK. DRITAN PAPAASILI
ARK. GENTIAN TOPCIU
ING. ARMAND SHEHU
ING. BASHKIM SHAHINAJ
ING. GJON KAZA
ING. PIRRO HAXHISTASA
ING. BURHAN TURKESHI
ING. NEXHAT TURKESHI
ING. NIKOLIN RISILIA
ING. ARTUR DADO
ING. MARIO FISHTA

PERFITUESI

AGJENCIA E OFRIMIT TË SHËRBIMEVE PUBLIKE TË INTEGRUARA

ADISA

AGENCY FOR THE DELIVERY OF INTEGRATED SERVICES IN ALBANIA

ARCHISPACE Sh.p.k - STUDIO-REBUS Sh.p.k

Te gjitha materialet qe serviren ne kete projekt / faqe jane origjinale dhe cdo riprodhim i tyre ne cdo forme pa pelqimin tone konsiderohet shkelje ligjore. Jeni te lutur qe te gjitha pa perjashtim te respektoni te drejtat e autorit. Ne respektojme te drejten e autorit dhe per cdo material te huazuar kemi dhene kreditet e duhura autorit. Qe te kopjoni materialet tona, duhet te merrni pelqimin e ARCHISPACE shpk dhe STUDIO-REBUS shpk.


(M3) Mobilja - PER PUNONJESIT

SHENIM:


- Mobilje e ulet e mbyllur Sasia 1 cope
- Dimensione: 490x45x80 cm dhe 186x45x116
- Materiali :Melamine / MDF
- Siperfaqja me ngjyre te bardhe mat

1 cope


Plan

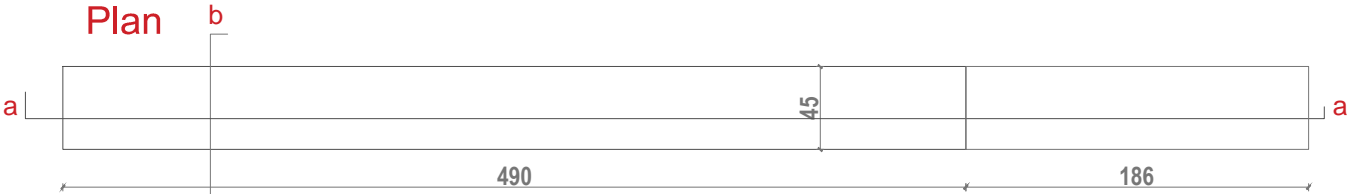


Prerje a-a

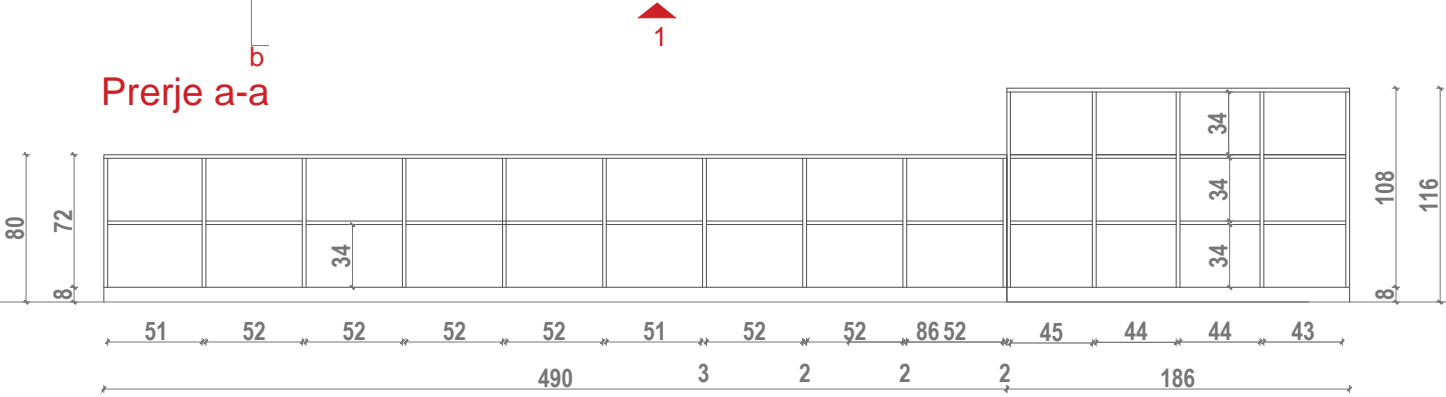

Prerje b-b

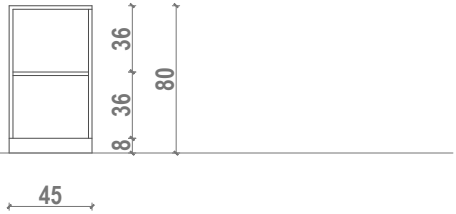

Pamje 1

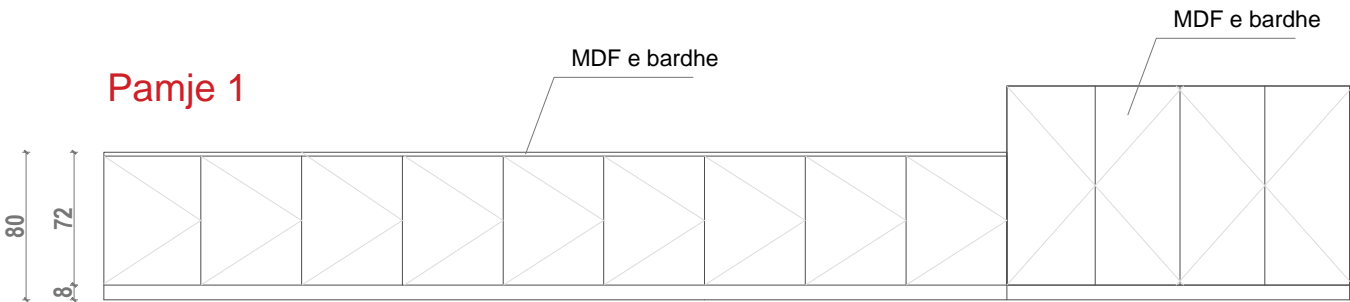

Volumetri

